PLANOWANE REMONTY

DK E około 800 m2
DK A2 i PPS około 7.200 m2

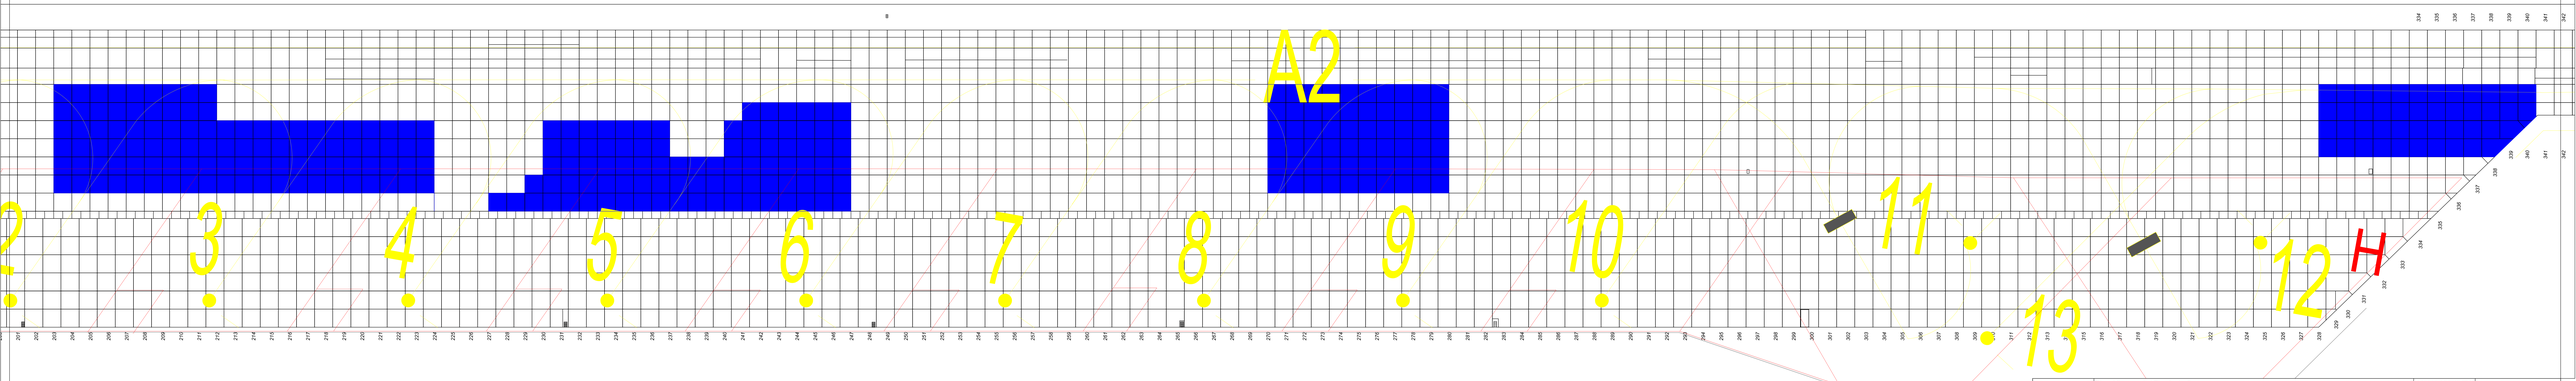

Biuro Utrzymania i Eksploatacji	Opracował:	Marcin Pracz OUP	Podpis:	Data utworzenia: 2019-09-10 Data wydruku: 2019-09-10	Nr rysunku: 1
05 - 102 Nowy Dwór Mazowiecki ul. Gen. Władysława Thommee 1 A	Uzgodnił:	Jan Antoniuk OUP	Podpis:	Data:	Skala: bez skali
Nazwa i adres obiektu:	LOTNISKO WARSZAWA/MODLIN				
Przedmiot rysunku	2019.09.10 PLAN REMONTOW E, PPS I I A2				