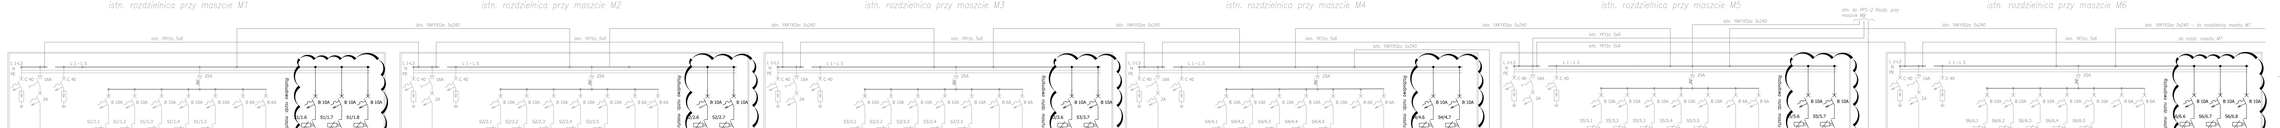

Inwestor	Mazowiecki Port Lotniczy Warszawa-Modlin Sp. z o.o. ul. Gen. Wiktora Thomme'ta, 05-102 Nowy Dwór Mazowiecki
Wykonawca dokumentacji	BIURO STUDIÓW I PROJEKTÓW LOTNISKOWYCH **POLCONSULT** Sp. z o.o. 00 - 697 Warszawa, ul. Al. Jerozolimskie 53
Nazwa obiektu	Mazowiecki Port Lotniczy Warszawa/Modlin **ul. Gen. Wiktora Thomme'ta, 05-102 Nowy Dwór Mazowiecki**
Nazwa zadania	OPRACOWANIE PROJEKTU WIELOBRANŻOWEGO DLA POSZERZENIA PŁYTY POSTOJOWEJ PPS1 W KIERUNKU TERMINALA NA TERENIE MZAWIECKIEGO PORTU LOTNICZEGO WARSZAWA/MODLIN
Nr zlec.	PROJEKT WYKONAWCZY
Nazwa części	**CZĘŚĆ ELEKTRYCZNA**
Tytuł rysunku	Schemat ideowy zasilania masztów M1-M6

Branża	wykonawcza		Nr aprob.	Data	Podpis	Nr projektu
Projektant	mgr inż. Robert Kasak		LB/0004/POD/13	10.2024r.		PI.3036/12/2024
						Nr rys. PI.3036/12/2024/E-1/AB/001
						Nr rysunku
						Nr zamiennika
						E-1