




Pomieszczenie 1.3 techniczne zagęszczania i odwadniania osadów oraz pomieszczenie 1.4 na kontener osadu

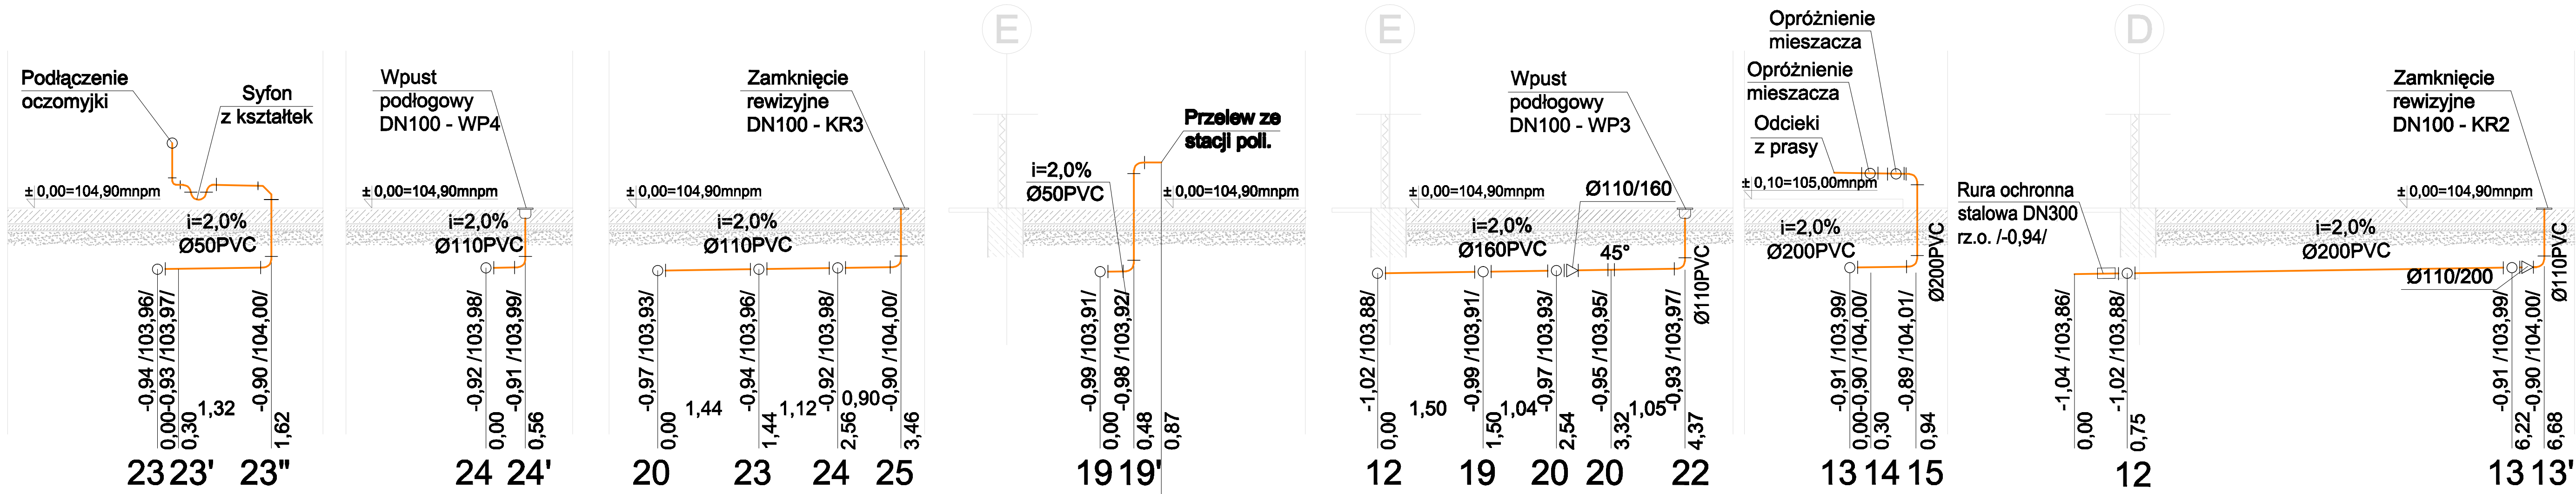

1.2 Pomieszczenie techniczne wstępnego i mechanicznego oczyszczania ścieków

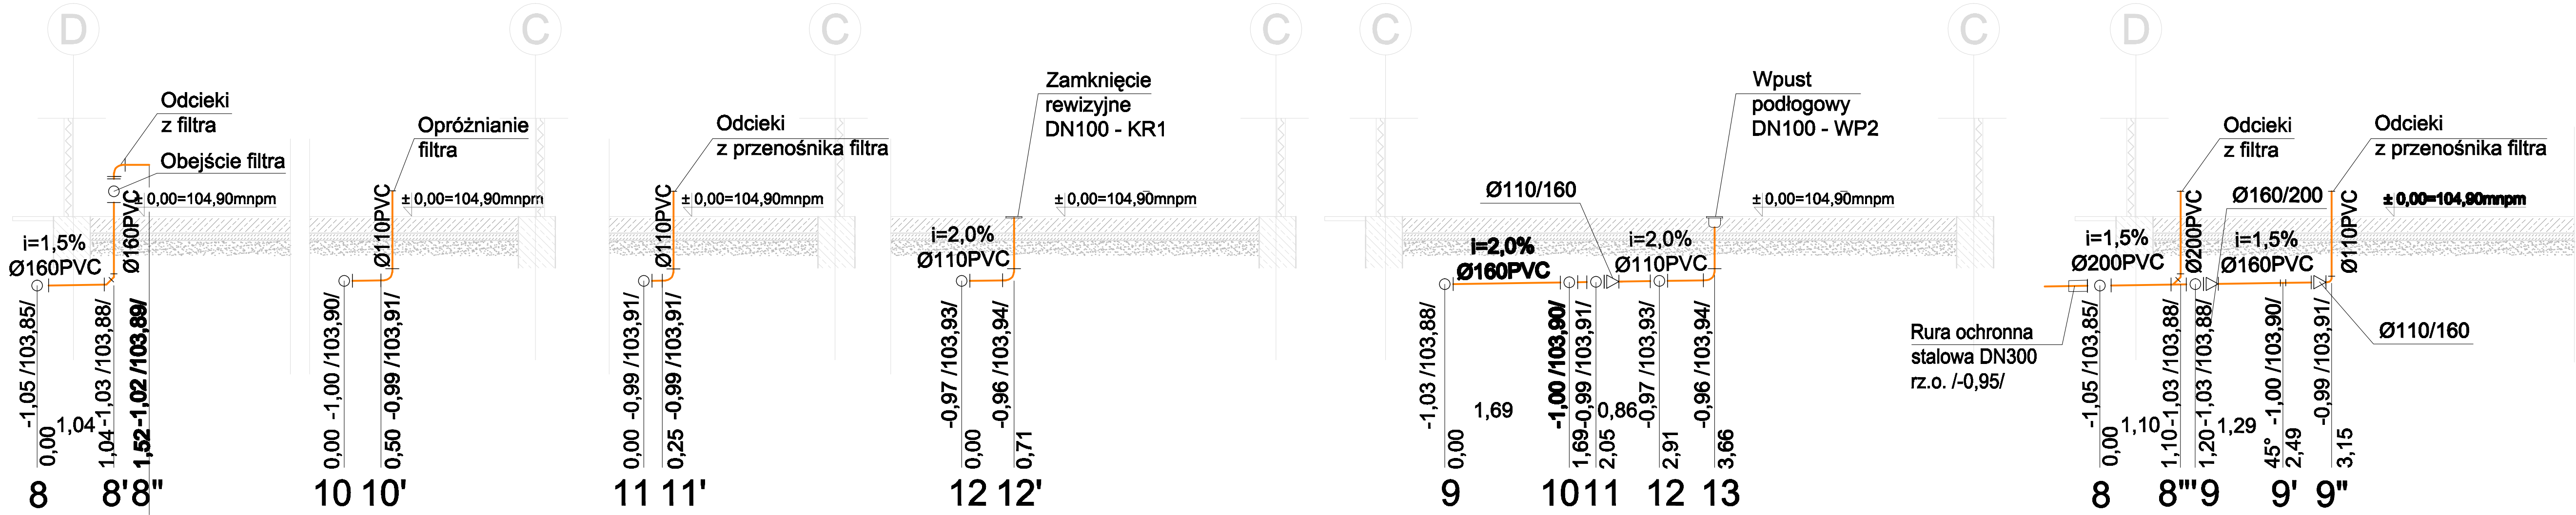

1.1 Pomieszcza socjalne

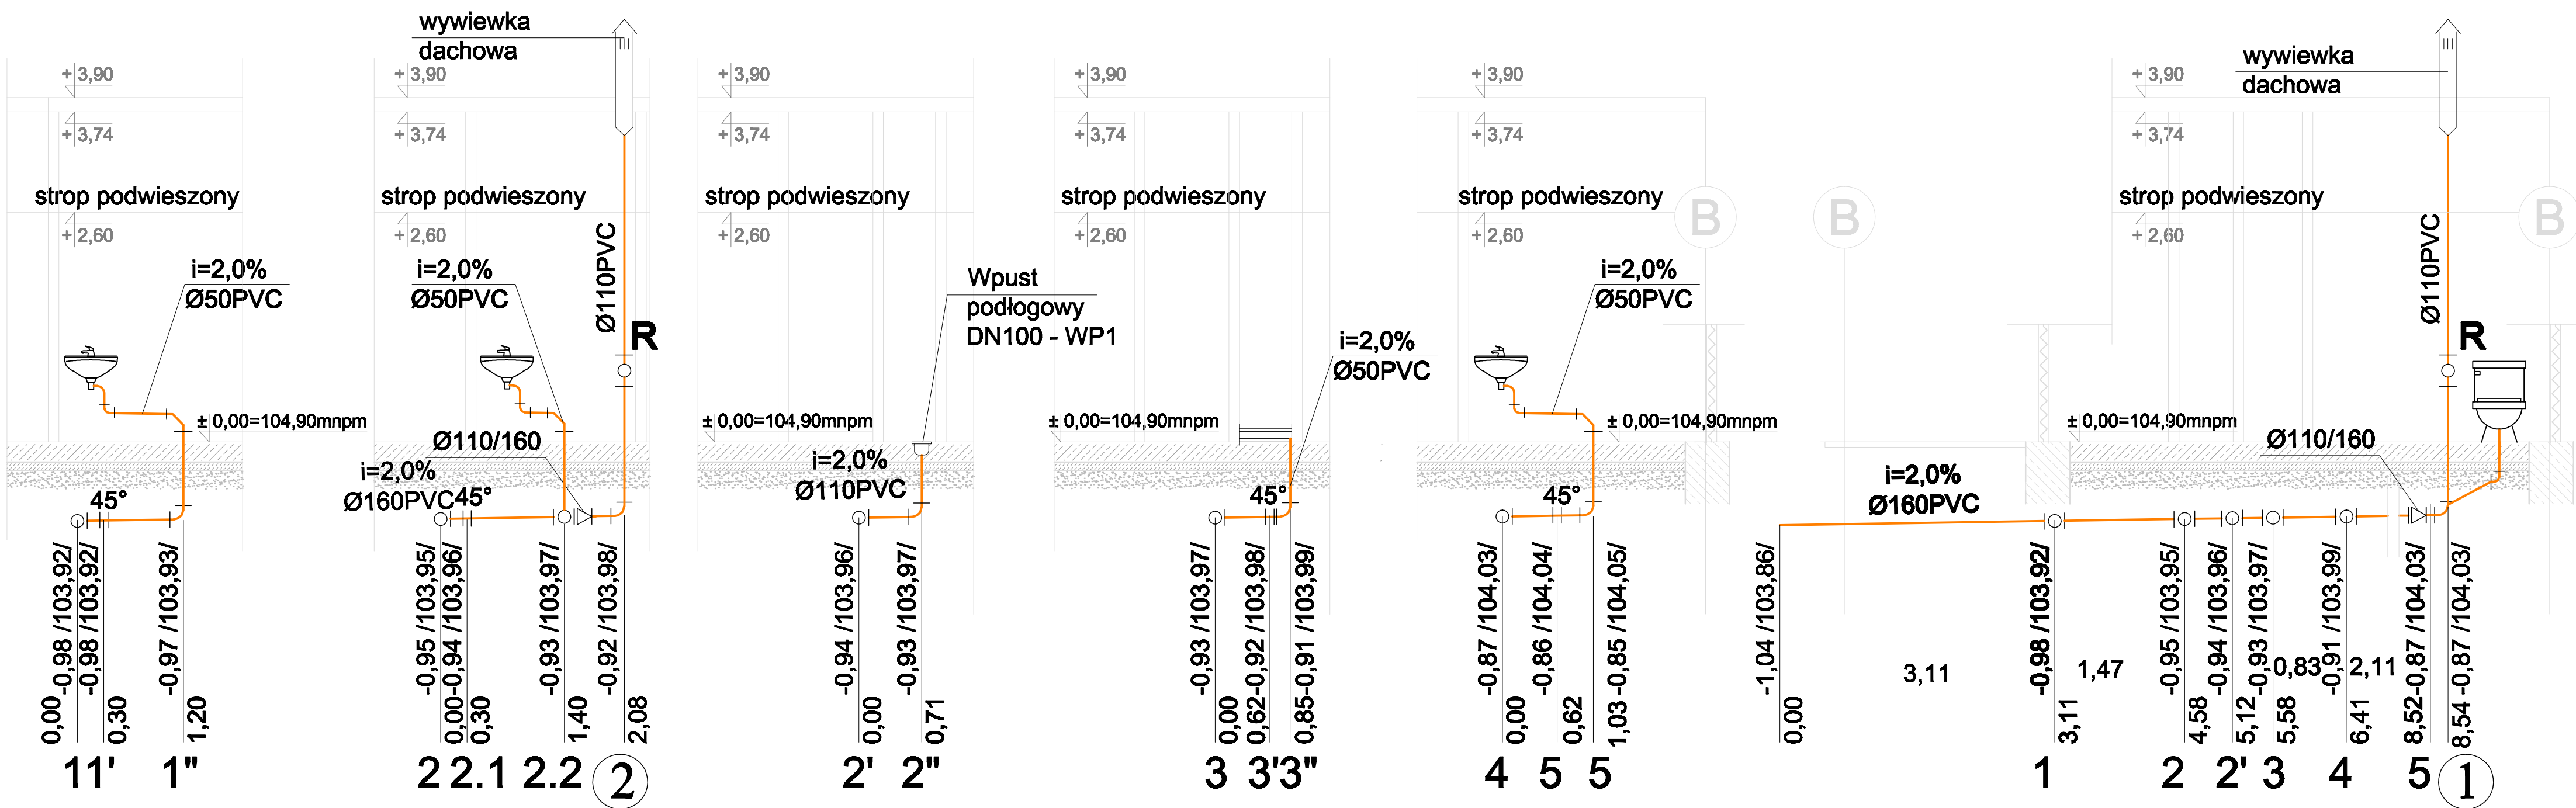

LEGENDA:

- przewody kanalizacji sanitarnej
- pion kanalizacji sanitarnej
- rewizja
- trójniki
- łuki

- UWAGI:
- DOKUMENTACJA RYSUNKOWA STANOWI JEDNO OPRACOWANIE Z CZĘŚCIĄ OPISOWĄ.
 - WSZYSTKIE RYSUNKI BRANŻY SANITARNEJ ROZPATRYWAĆ ŁĄCZNIE Z DOKUMENTACJĄ BRANŻOWĄ.

Zestawienie elementów				
Lp.	Nazwa elementu	Jednostka	Ilość	
1	Rury kanalizacyjne PVC-U kl. S, kielichowe ø200	m	14	
2	Rury kanalizacyjne PVC-U kl. S, kielichowe ø160	m	22	
3	Rury kanalizacyjne PVC-U kl. S, kielichowe ø110	m	28	
4	Rury kanalizacyjne PVC-U kl. HT, kielichowe ø110	m	10	
5	Rury kanalizacyjne PVC-U kl. HT, kielichowe ø50	m	22	
6	Rewizja (dla pionu) z PVC ø110	szt.	2	
7	Zamknięcie rewizyjne DN100	szt.	3	
8	Wywiewka kanalizacyjna ø110/160	szt.	2	
9	Wpust podłogowy z tworzywa sztucznego DN100	szt.	4	

Zmiany:	Opis	Data	Nazwisko	Podpis
00	BUDOWA PODCZYSZCZALNI DLA LOTNISKA MPL WARSZAWA/MODLIN ul. Gen. Wiktora Thommée 1A 05-102 Nowy Dwór Mazowiecki INSTALACJE SANITARNE: WOD-KAN	22.07.2018	Rys. Nr 00	REWIZJA R00
PROJEKT BUDOWLANY		Imię i Nazwisko	Nr. uprawnień	Podpis
BUDYNEK TECHNICZNO - SOCJALNY ROZWIĄNIĘCIE KANALIZACJI BYTOWEJ		Projektant: mgr inż. Andrzej Grudniak	MAZ/0023/PW05/04	
		Opis: mgr inż. Piotr Janiczek	04-20/18	