


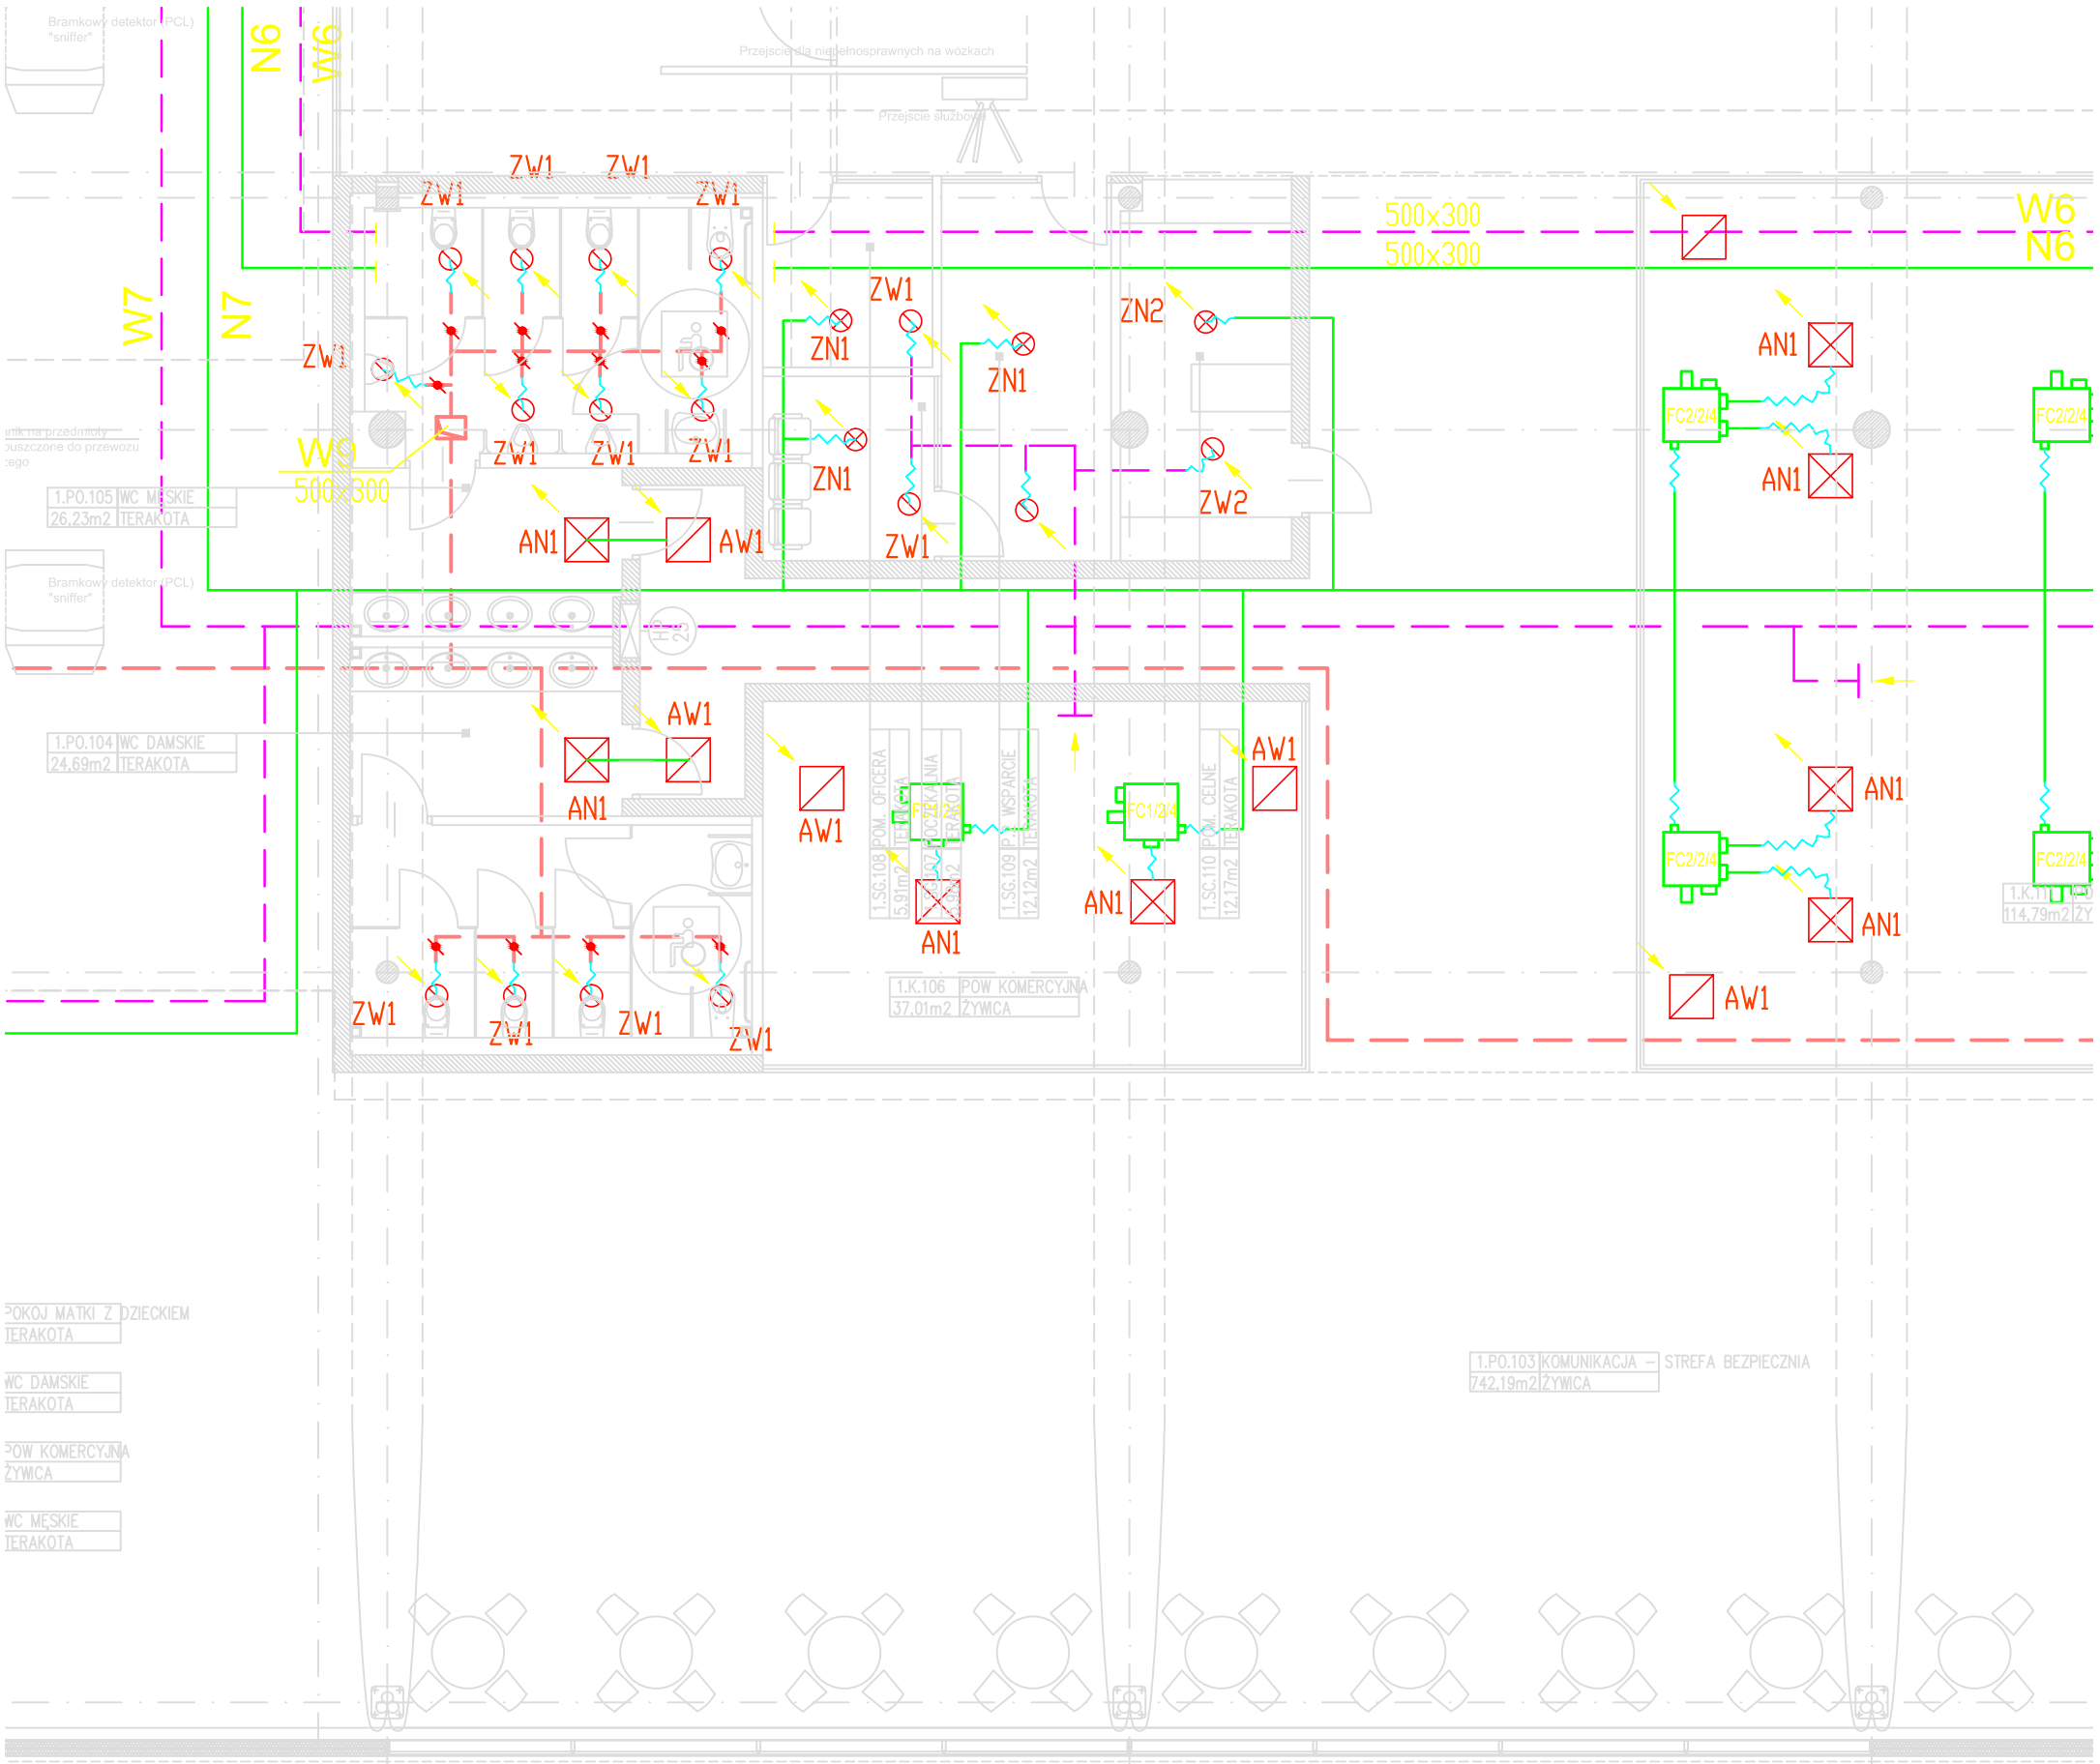

LEGENDA:

- WENTYLATOR KANAŁOWY
- PRZEPUSTNICA WIELOPŁASZCZYZNOWA Z NAPĘDEM
- CZERPNIĄ POWIETRZA
- WYRZUTNIA POWIETRZA
- KRATKA PRZEWALOWA
- REGULATOR ZMIENNEGO PRZEPŁYWU
- REGULATOR STAŁEGO PRZEPŁYWU
- KLIMAKONWEKTOR
- TŁUMIK AKUSTYCZNY

- PRZEPUSTNICA WIELOPŁASZCZYZNOWA
- PRZEPUSTNICA JEDNO PŁASZCZYZNOWA
- KLAPA P.POŻ. NORMALNIE ZAMKNIĘTA
- KLAPA P.POŻ. NORMALNIE OTWARTA
- ANEMOSTAT NAWIEWNY
- ANEMOSTAT WYWIEWNY
- ZAWÓR NAWIEWNY
- ZAWÓR WYWIEWNY
- KANAŁ WENTYLACYJNY BLASZANY WYWIEWNY
- KANAŁ WENTYLACYJNY BLASZANY NAWIEWNY
- KANAŁ WENTYLACYJNY TYPU FLEX
- KANAŁ WENTYLACYJNY W OBUŁODWIE O ODPORNOŚCI OGNIOWEJ