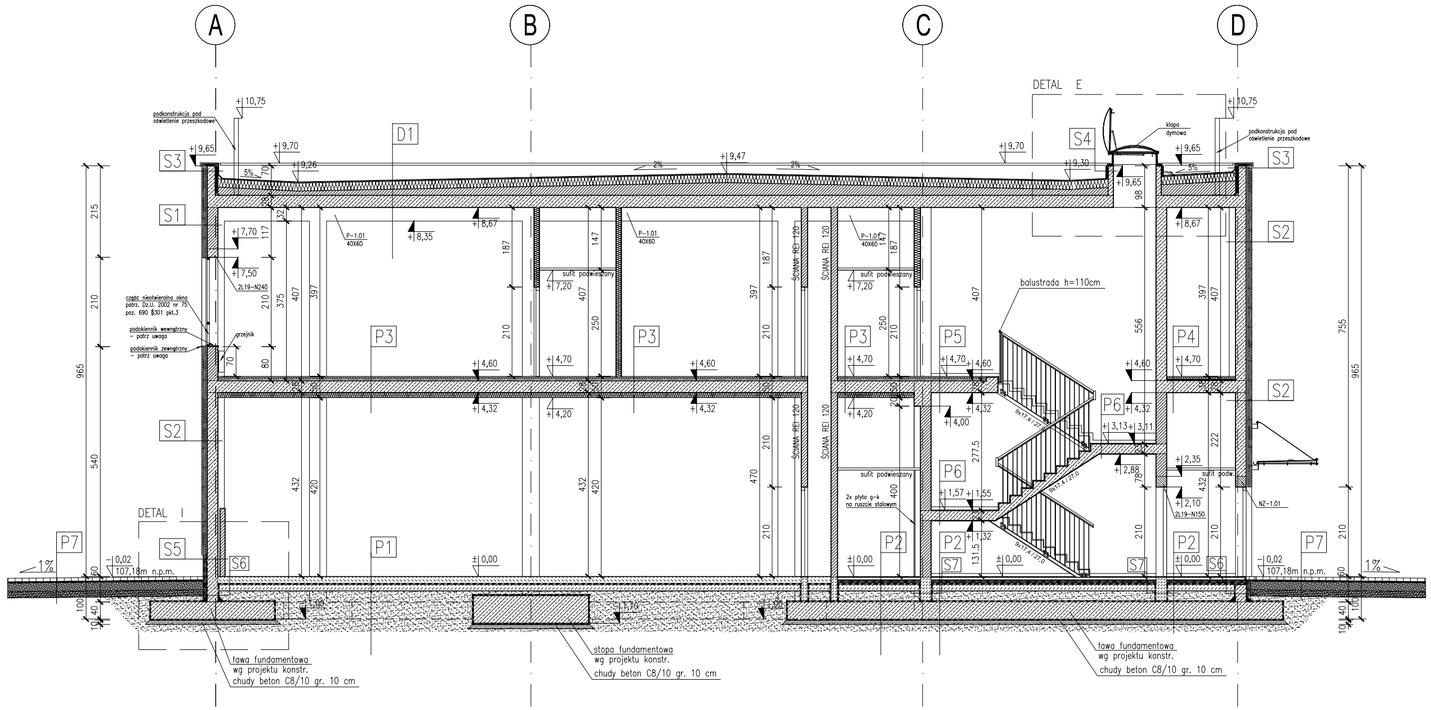

D1
papa termozgrzewalna wierzchniego krycia patrz. Uwaga 1
papa podkładowa mocowana mechanicznie patrz. Uwaga 2
wełna mineralna twarda gr. 20cm
beton lekki (max 1000kg/m3) z 2% spadkiem min. gr. 3,5cm
paroizolacja – folia polietylenowa
strop żelbetowy na deskowaniu prefabrykowanym żelbetowym gr. 28cm

P1
posadzka betonowa utwardzana posypką do powierzchniowego utwardzania posadzek przemysłowych, gr. 16cm
papa podkładowa
masa asfaltowo-kauczukowa
beton C12/15 zatarty na gładko gr. 15cm
podsypka żwirowo-piaskowa zagęszcz. do Is>0,98 warstwami min.30cm

P2
gres antypoślizgowy gr. 2cm
wylewka betonowa zbrojona siatką gr. 6cm (siatka Q188)
folia PE klejona na zakład
styropian EPS 100-038 gr. 8cm
papa podkładowa
masa asfaltowo-kauczukowa
beton C12/15 zatarty na gładko gr. 15cm
podsypka żwirowo-piaskowa zagęszcz. do Is>0,98 warstwami min.30cm

P3
warstwa wykończeniowa gr. 2cm
wylewka betonowa zbrojona siatką gr. 4cm
folia PE klejona na zakład
styropian EPS 100-038 gr. 4cm
strop żelbetowy na deskowaniu prefabrykowanym żelbetowym gr. 28cm
wełna mineralna gr. 12cm
tynk cienkowarstwowy mineralny

P4
warstwa wykończeniowa gr. 2cm
wylewka betonowa zbrojona siatką gr. 4cm
folia PE klejona na zakład
styropian EPS 100-038 gr. 4cm
strop żelbetowy na deskowaniu prefabrykowanym żelbetowym gr. 28cm
tynk cementowo wapienny gr. 1,5cm

P5
gres antypoślizgowy gr. 2cm
wylewka betonowa zbrojona siatką gr. 4cm
folia PE klejona na zakład
styropian EPS 100-038 gr. 4cm
strop żelbetowy na deskowaniu prefabrykowanym żelbetowym gr. 28cm
tynk cementowo wapienny gr. 1,5cm

P6
gres antypoślizgowy gr. 2cm
żelbet gr. 23cm
tynk cementowo-wapienny gr. 1,5cm

P7
kostka betonowa gr. 8cm
podsypka cementowo-piaskowa 4:1, gr.3cm
chudy beton gr. 20cm
kruszywo stabilizowane cementem gr. 15cm

S1
płyta warstwowa gr. 10cm
pustka powietrzna gr. 3cm
bloczek silikatowy gr. 25cm
tynk gipsowy

S2
płyta warstwowa gr. 10cm
pustka powietrzna gr. 3cm
ściana żelbet. gr. 25cm
tynk gipsowy

S3	
płyta warstwowa gr. 10cm	
pustka powietrzna gr. 3cm	
attyka żelbetowa gr. 18cm	
paroizolacja – folia polietylenowa	
płyty styropianowe EPS 70-040 gr. 5 cm	
papa podkładowa mocowana mechanicznie patrz. Uwaga 2	kontynuacja pokrycia dachowego
papa termozgrzewalna wierzchniego krycia patrz. Uwaga 1	kontynuacja pokrycia dachowego

S4	
papa termozgrzewalna wierzchniego krycia patrz. Uwaga 1	kontynuacja pokrycia dachowego
papa podkładowa mocowana mechanicznie patrz. Uwaga 2	kontynuacja pokrycia dachowego
płyty styropianowe EPS 70-040 gr. 5cm	kontynuacja pokrycia dachowego
paroizolacja – folia polietylenowa	kontynuacja pokrycia dachowego
żelbet gr. 12cm	kontynuacja pokrycia dachowego
tynk cementowo-wapienny gr. 1,5cm	kontynuacja pokrycia dachowego

S5
cienkowarstwowy tynk mozaikowy
polistyren ekstrudowany gr. 8cm
papa termozgrzewalna
grunt: dyspersyjna masa asfalt.-kauczuk. rozcieńcz. wodą wg wytycznych producenta
ściana żelbetowa gr. 25cm
tynk gipsowy
pustka gr. 5cm
bloczek silikatowy gr. 12cm

S6
polistyren ekstrudowany gr. 8cm
papa termozgrzewalna
grunt: dyspersyjna masa asfalt.-kauczuk. rozcieńcz. wodą wg wytycznych producenta
ściana żelbetowa gr. 25cm
3x dyspersyjna masa asfalt.-kauczuk.

S7
3x dyspersyjna masa asfalt.-kauczuk.
ściana żelbetowa gr. 25cm
3x dyspersyjna masa asfalt.-kauczuk.

UWAGI

1. Izolacje przeciwwilgociowe:

a. dach:
- papa zgrzewalna wierzchniego krycia, modyfikowana SBS, na włókninie polistrowej, posypka gruboziarnista, gr. 5,2mm (uwaga 1),
- papa zgrzewalna podkładowa, modyfikowana SBS, na tkaninie szklanej, gr. 4,0mm, posypka drobnoziarnista (uwaga 2),
- paroizolacja - folia polietylenowa

b. ściany fundamentowe - papa zgrzewalna podkładowa, modyfikowana SBS, na tkaninie szklanej, gr. 4,0mm, posypka drobnoziarnista,

c. podłoga na gruncie - papa zgrzewalna podkładowa, modyfikowana SBS, na włókninie poliestrowej, gr. 5,0mm, posypka drobnoziarnista.

2. Grunt pod izolację z papy termozgrzewalnej - dyspersyjna masa asfaltowo-kauczukowa rozcieńczona wodą wg instrukcji producenta.
3. Okładzina ścian zewnętrznych - płyty warstwowe z wypełnienim z pianki poliizocyjanurowej gr. 10cm, λ=0,023 W/(mK) (szczegółowa specyfikacja na rysunku elewacji).
4. Obróbka blacharska i podokienniki zewnętrzne - blacha stalowa powlekana 0,5mm w kolorze elewacji, zgodnie z wytycznymi producenta systemu okładzin ścian zewnętrznych.
5. Uszczelnienie wszystkich otworów na elewacji (okna, drzwi, czerpnie itp) - zewnętrzna taśma uszczelniająca.
6. Koryta odwadniające wyprofilowane w warstwie ocieplenia.
7. Sufity podwieszane - kasetonowe 60x60cm na ruszcie stalowym (rozwiązanie systemowe).
8. Podokienniki wewnętrzne - systemowe MDF, lakierowane, w kolorze białym.
9. Rysunki Projektu Wykonawczego architektury należy rozpatrywać łącznie z odpowiednimi opracowaniami branżowymi.

REWIZJA

INDEKS	OPIS	DATA	PODPIS
04	-	-	
03	-	-	
02	-	-	
01	-	-	

INWESTOR

warsaw modlin airport

MAZOWIECKI PORT LOTNICZY
WARSZAWA-MODLIN Sp. z o.o.
ul. gen. Wiktora Thommee 1A, 05-102 Nowy Dwór Mazowiecki

GENERALNY PROJEKTANT

TSEPOLSKA technology-science-engineering

TSE Polska Sp. z o.o. Sp. k.
ul. Myśliwska 61E/7
80-283 Gdańsk
tel: +48 58 732 71 01
fax: +48 58 732 71 00
e-mail: biuro@tsepolska.pl
www.tsepolska.pl

WYDANIE	REWIZJA	OPIS	DATA
I	00	OPIS	2014-02-28

STADIUM: PROJEKT WYKONAWCZY — BRANŻA: ARCHITEKTURA

PRACOWNIA PROJEKTOWA

TSEPOLSKA technology-science-engineering

TSE Polska Sp. z o.o. Sp. k.
ul. Myśliwska 61e/7
80-283 Gdańsk
NIP 583-310-12-88

PROJEKTOWAŁ	mgr inż. arch. Roman Krawczyk	PO/KK/063/04	
OPRACOWAŁ			
SPRAWDZIŁ	mgr inż. arch. Ewa Matusiak-Zdrojewska	PO/KK/104/05	
STANOWISKO	NAZWISKO	NR UPRAWNIEŃ	PODPIS

RYSUNEK NINIEJSZY NIE MOŻE BYĆ ZMIENIANY, KOPIOWANY, WYPOŻYCZANY ANI PRZEKAZYWANY STRONOM TRZECIM BEZ WCZEŚNIEJSZEJ PISEMNEJ ZGODY AUTORA

NAZWA INWESTYCJI: PRZEBUDOWA LOTNISKA UŻYTKU PUBLICZNEGO MAZOWIECKIEGO PORTU LOTNICZEGO WARSZAWA-MODLIN W ZAKRESIE BUDOWY PÓŁNOCNEGO PUNKTU KONTROLI Z INFRASTRUKTURĄ PRZYSTOSOWANĄ DO KONTROLI BEZPIECZEŃSTWA W TYM OBSŁUGI RUCHU TOWAROWEGO, NA CZĘŚCI DZIAŁKI (ODDANEJ DO UŻYTKOWANIA DECYZJĄ MWINB NR 1126/2012 Z DNIA 13.07.2012R.) NR 1/49 ORAZ 1/39 Z OBRĘBU EWIDENCYJNEGO 0001 1-01 W JEDNOSTCE EWIDENCYJNEJ NOWY DWÓR MAZOWIECKI

ADRES INWESTYCJI: UL. GEN. WIKTORA THOMMEE 1A; 05-102 NOWY DWÓR MAZOWIECKI
DZIAŁKI NR 1/49, 1/39, OBRĘB 0001 1-01, JEDNOSTKA EWIDENCYJNA NOWY DWÓR MAZOWIECKI

TYTUŁ: PRZEKRÓJ A-A

-	NR INWESTORA: -	NR PROJEKTU: 053/2013	NR RYSUNKU INWESTORA: -
	SKALA: 1:100		NR RYSUNKU TSE: AR0XS01