
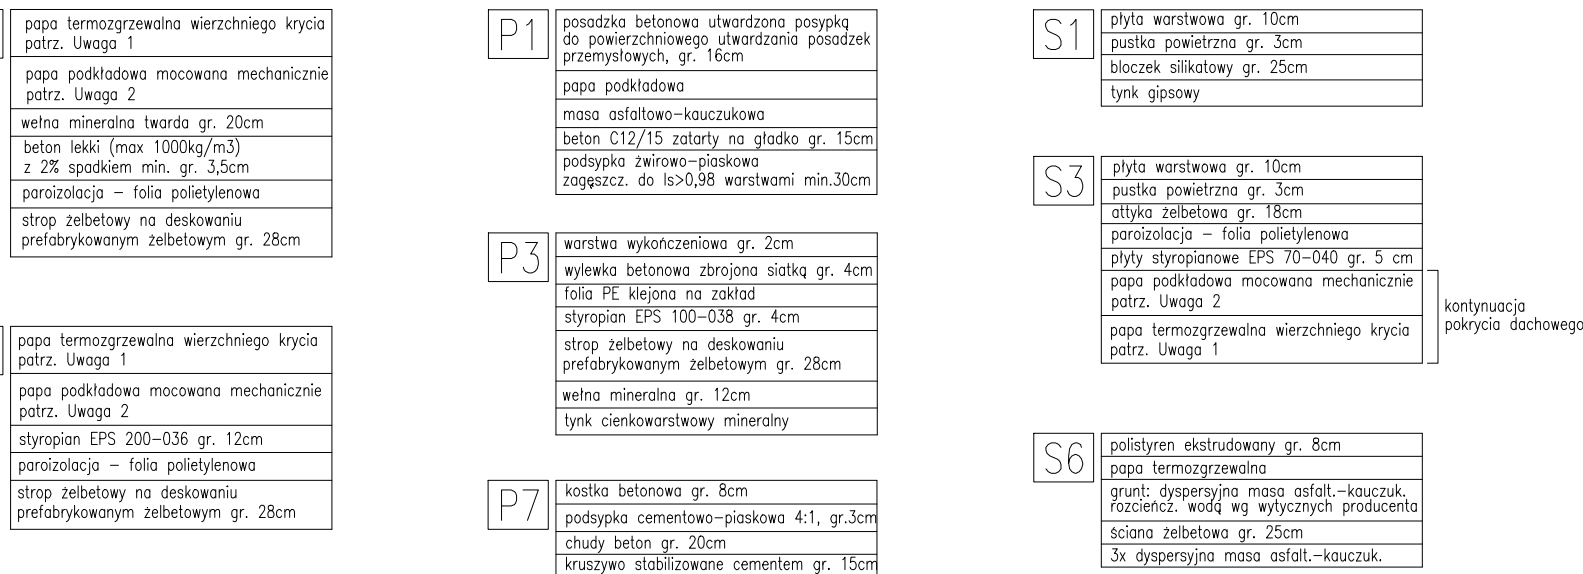


 

- b. ściany fundamentowe - papa grzewzalna podkładowa, modyfikowana SBS, na tkaninie szklanej, gr. 4,0mm, posypka droбноziarnista,
- c. podłoga na gruncie - papa grzewzalna podkładowa, modyfikowana SBS, na włókninie poliestrowej, gr. 5,0mm, posypka droбноziarnista.
2. Grunt pod izolację z papy termozgrzewalnej - dyspersyjna masa asfaltowo-kauuczukowa rozcieńczona wodą wg instrukcji producenta.
3. Okładzina ścian zewnętrznych - płyty warstwowe z wypełnieniem z pianki poliizocyanurowej gr. 10cm, $\lambda=0,023 \text{ W/(mK)}$ (szczegółowa specyfikacja na rysunku elewacji).
4. Obróbka blacharska i podokienniki zewnętrzne - blacha stalowa powlekana 0,5mm w kolorze elewacji, zgodnie z wytycznymi producenta systemu okładzin ścian zewnętrznych.
5. Uszczelnienie wszystkich otworów na elewacji (okna, drzwi, czerpnie itp) - zewnętrzna taśma uszczelniająca.
6. Koryta odwadniające wyprofilowane w warstwie ocieplenia.
7. Sufity podwieszane - kasetonowe 60x60cm na ruszcie stalowym (rozwiązanie systemowe).
8. Podokienniki wewnętrzne - systemowe MDF, lakierowane, w kolorze białym.
9. Rysunki Projektu Wykonawczego architektury należy rozpatrywać łącznie z odpowiednimi opracowaniami branżowymi.

REWIZJA			
INDEKS	OPIS	DATA	PODPIS
04	-	-	
03	-	-	
02	-	-	
01	-	-	

INWESTOR  **warsaw modlin** airport

MAZOWIECKI PORT LOTNICZY
WARSZAWA-MODLIN Sp. z o.o.
 ul. gen. Wiktora Thommée 1A, 05-102 Nowy Dwór Mazowiecki

GENERALNY PROJEKTANT  **TSEPOLSKA**
 technology-science-engineering

TSE Polska Sp. z o.o. Sp. k.
 ul. Myśliwska 61E/7
 80-283 Gdańsk
 tel: +48 58 732 71 01
 fax: +48 58 732 71 00
 e-mail: biuro@tsepolksa.pl
www.tsepolksa.pl

I	00	OPIS	2014-02-28
---	----	------	------------

WYDANIE	REWIZJA	OPIS	DATA
---------	---------	------	------

STADIUM	PROJEKT WYKONAWCZY	BRANŻA	ARCHITEKTURA
---------	--------------------	--------	--------------

PRACOWNIA PROJEKTOWA	 TSEPOLSKA TECHNOLOGY · SCIENCE · ENGINEERING	TSE Polska Sp. z o.o. Sp. k. ul. Myśliwska 61e/7 80-283 Gdańsk NIP 583-310-12-88
-------------------------	---	--

PROJEKTOWAŁ	mgr inż. arch. Roman Krawczyk	PO/KK/063/04	
-------------	-------------------------------	--------------	--

OPRACOWAŁ			
-----------	--	--	--

SPRAWDZIŁ	mgr inż. arch. Ewa Matusiak-Zdrojewska	PO/KK/104/05	
-----------	--	--------------	--

STANOWISKO	NAZWISKO	NR UPRAWNIENI	PODPIS
------------	----------	---------------	--------

RYSUNEK NINIEJSZY NIE MOŻE BYĆ ZMIENIANY, KOPIOWANY, WYPOŻYCZANY ANI PRZEKAZYWANY STRONOM TRZECIM BEZ WCZEŚNIEJSZEJ PISEMNEJ ZGODY AUTORA

NAZWA INWESTYCJI	PRZEBUDOWA LOTNISKA UŻYTKU PUBLICZNEGO MAZOWIECKIEGO PORTU LOTNICZEGO WARSZAWA-MODLIN W ZAKRESIE BUDOWY PÓŁNOCNEGO PUNKTU KONTROLI Z INFRASTRUKTURĄ PRZYSTOSOWANĄ DO KONTROLI BEZPIECZEŃSTWA W TYM OBSŁUGI RUCHU TOWAROWEGO, NA CZĘŚCI DZIAŁKI (ODDANEJ DO UŻYTKOWANIA DECYZJĄ MWiNB NR 1126/2012 Z DNIA 13.07.2012R.) NR 1/49 ORAZ 1/39 Z OBRĘBU EWIDENCYJNEGO 0001 1-01 W JEDNOSTCE EWIDENCYJNEJ NOWY DWÓR MAZOWIECKI
---------------------	---

ADRES INWESTYCJI UL. GEN. WIKTORA THOMMEE 1A; 05-102 NOWY DWÓR MAZOWIECKI
DZIAŁKI NR 1/49, 1/39, OBRĘB 0001 1-01, JEDNOSTKA EWIDENCYJNA NOWY DWÓR MAZOWIECKI

TYTUŁ	PRZEKRÓJ B-B
-------	--------------

	NR INWESTORA -	NR PROJEKTU 053/2013	NR RYSUNKU INWESTORA -
--	-------------------	-------------------------	---------------------------

SKALA	NR RYSUNKU TSE
1:100	AR0XS02