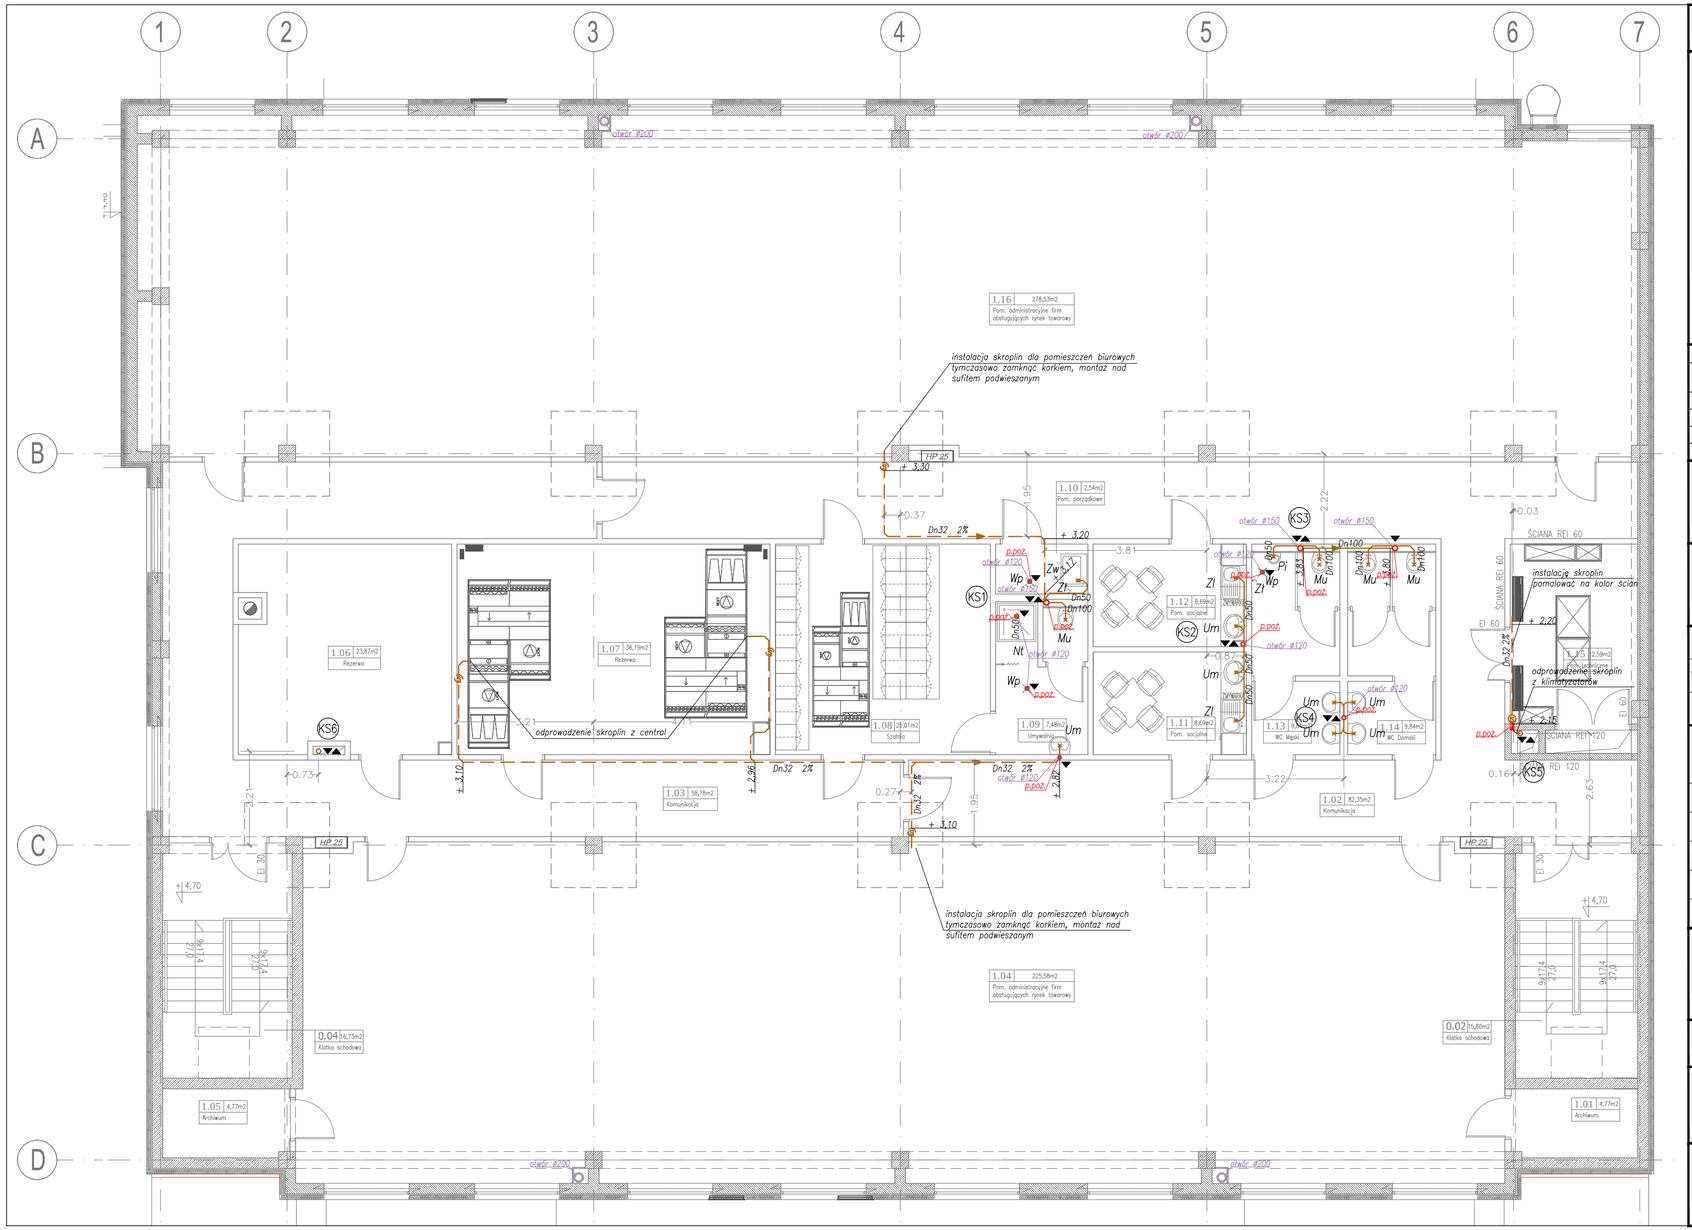

LEGENDA

- przewody kanalizacji sanitarnej
- wentylacja kanalizacji sanitarnej
- otwory w posadzce
- przewody kanalizacji sanitarnej podstropowej
- obudowa przewodów
- syfon

UWAGA

1. Wykonać instalacje skroplin dla central klimatyzacyjnych.
2. Wykonać instalację skroplin dla pomieszczeń biurowych i zamknąć korkiem, instalacje skroplin prowadzić powyżej sufitu podwieszanego ze spadkiem w kierunku pionu kanalizacyjnego; wykonać syfony na instalacji skroplin.
3. Przewody należy łączyć według zaleceń producenta. Średnice przewodów DN15 i DN20 z PVC wykonać systemem klejonym. Średnice przewodów DN 32 i większe wykonać z PVC kielichowe.
4. Przejścia przewodów przez ściany i stropy wydzielenia pożarowego zabezpieczyć przejściami ppoż posiadającymi dopuszczenia do stosowania i atesty ppoż
5. Na przewodach kanalizacyjnych, pionach i przy każdej zmianie kierunków instalacji montować rewizje czyszczakowe zgodnie z normami polskimi.
6. Zabezpieczyć dostęp do rewizji instalacji kanalizacji sanitarnej przed osobami niupoważnionymi.
7. Linie wymiarowe podane w metrach, rzędne przewodów w metrach nad posadzką 1 piętra

REWIZJA

INDEKS	OPIS	DATA	PODPIS
04	-	-	
03	-	-	
02	-	-	
01	-	-	

INWESTOR

warsaw modlin airport

MAZOWIECKI PORT LOTNICZY WARSZAWA-MODLIN Sp. z o.o.
ul. gen. Wiktora Thommee 1A, 05-102 Nowy Dwór Mazowiecki

GENERALNY PROJEKTANT

TSE POLSKA technology-science-engineering

TSE Polska Sp. z o.o. Sp. k.
ul. Myśliwska 61E/7
80-283 Gdańsk
tel: +48 58 732 71 01
fax: +48 58 732 71 00
e-mail: biuro@tsepolska.pl
www.tsepolska.pl

WYDANIE	REWIZJA	OPIS	DATA
I	00	OPIS	2014-02-28

STADIUM: PROJEKT WYKONAWCZY — BRANŻA: SANITARNA

PRACOWNIA PROJEKTOWA

TSE POLSKA technology-science-engineering

TSE Polska Sp. z o.o. Sp. k.
ul. Myśliwska 61e/7
80-283 Gdańsk
NIP 583-310-12-88

STANOWISKO	NAZWISKO	NR UPRAWNIEŃ	PODPIS
PROJEKTOWAŁ	mgr inż. Paweł Janowicz	107/GD/01	
OPRACOWAŁ	mgr inż. Agnieszka Afeltowicz	-	
SPRAWDZIŁ	mgr inż. Stefan Kułaga	POM/0021/PWOS/03	

RYSUNEK NINIEJSZY NIE MOŻE BYĆ ZMIENIANY, KOPIOWANY, WYPOŻYCZANY ANI PRZEKAZYWANY STRONOM TRZECIM BEZ WCZEŚNIEJSZEJ PISEMNEJ ZGODY AUTORA

NAZWA INWESTYCJI: PRZEBUDOWA LOTNISKA UŻYTKU PUBLICZNEGO MAZOWIECKIEGO PORTU LOTNICZEGO WARSZAWA-MODLIN W ZAKRESIE BUDOWY PÓŁNOCNEGO PUNKTU KONTROLI Z INFRASTRUKTURĄ PRZYSTOSOWANĄ DO KONTROLI BEZPIECZEŃSTWA W TYM OBSŁUGI RUCHU TOWAROWEGO, NA CZĘŚCI DZIAŁKI (ODDANEJ DO UŻYTKOWANIA DECYZJĄ MWINB NR 1126/2012 Z DNIA 13.07.2012R.) NR 1/49 ORAZ 1/39 Z OBRĘBU EWIDENCYJNEGO 0001 1-01 W JEDNOSTCE EWIDENCYJNEJ NOWY DWÓR MAZOWIECKI

ADRES INWESTYCJI: UL. GEN. WIKTORA THOMMEE 1A; 05-102 NOWY DWÓR MAZOWIECKI
DZIAŁKI NR 1/49, 1/39, OBRĘB 0001 1-01, JEDNOSTKA EWIDENCYJNA NOWY DWÓR MAZOWIECKI

TYTUŁ:
INSTALACJE SANITARNE
INSTALACJA KANALIZACJI SANITARNEJ
RZUT PIĘTRA

-	NR INWESTORA: -	NR PROJEKTU: 053/2013	NR RYSUNKU INWESTORA: PB02G030
	SKALA: 1:100		NR RYSUNKU TSE: -