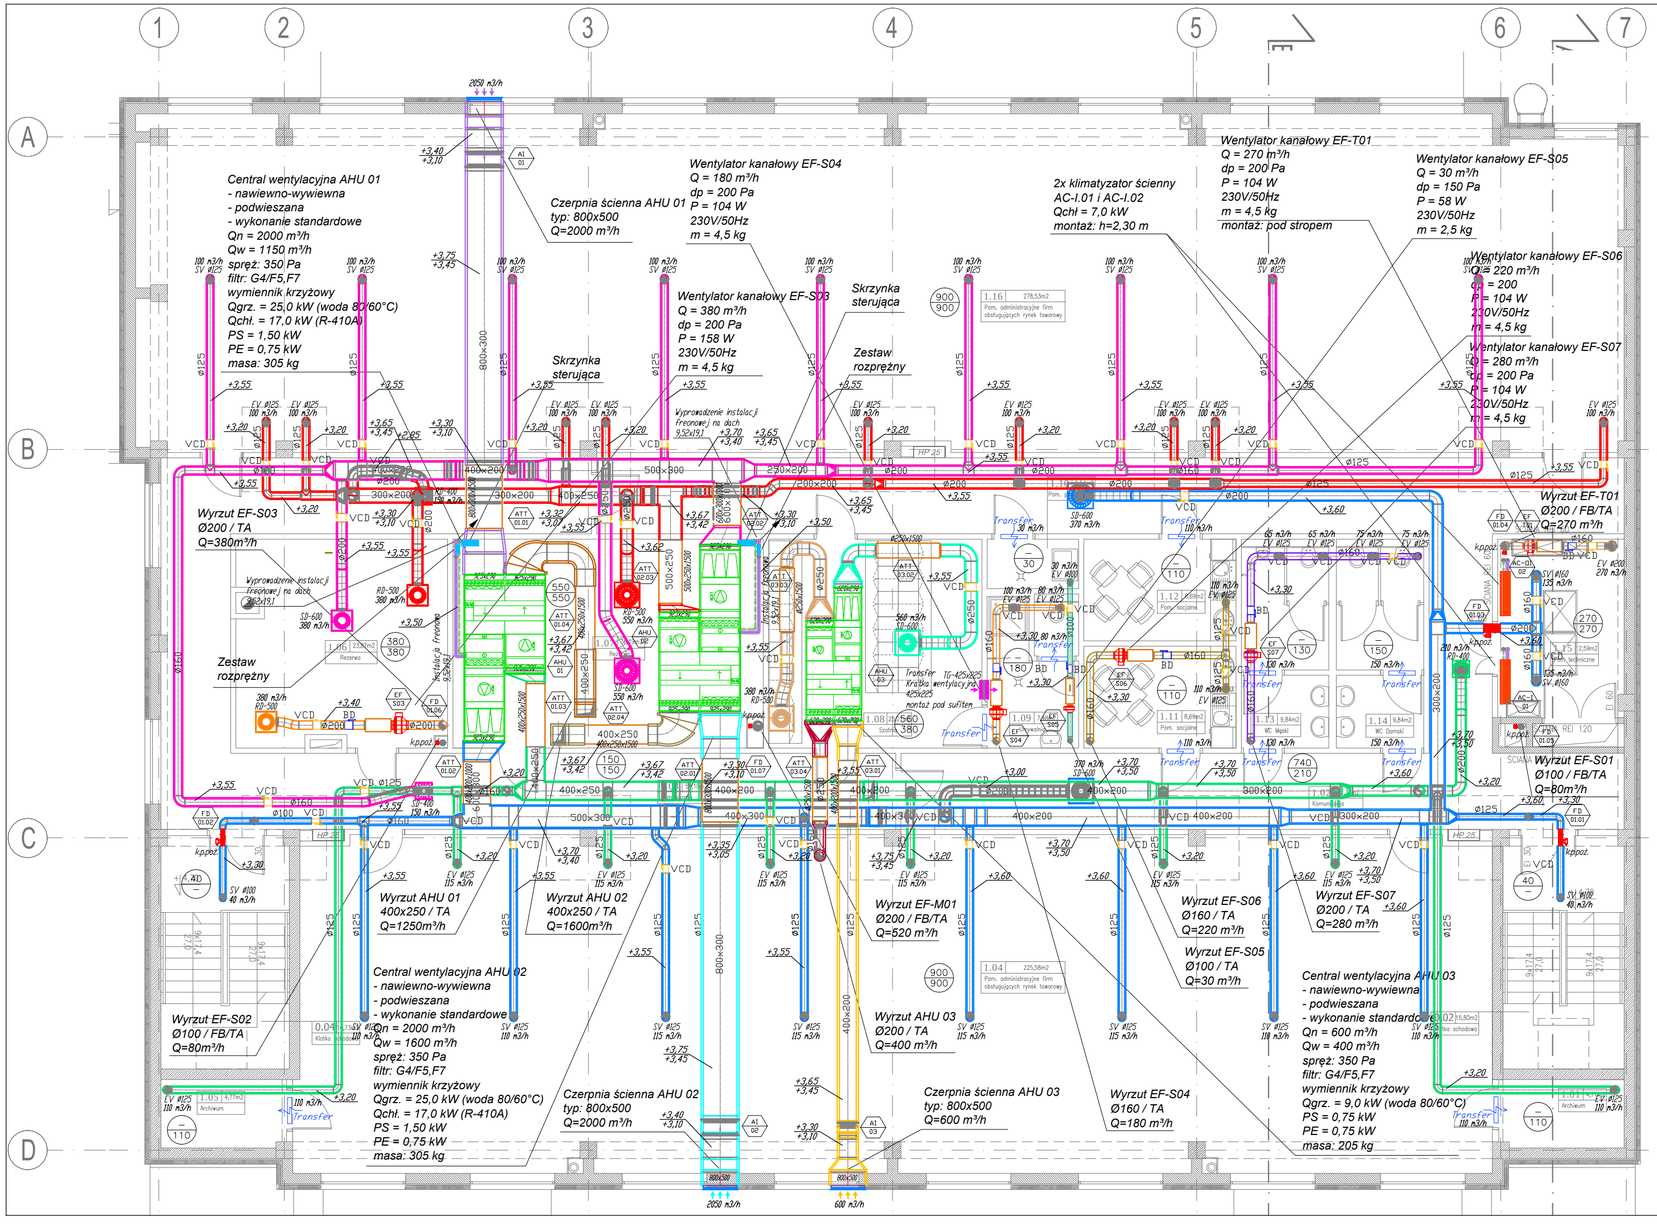

LEGENDA

- SD-600 370 m3/h — anemostat nawiewny
- RD-500 380 m3/h — anemostat wywiewny
- SV ø125 100 m3/h — zawór wentylacyjny nawiewny
- EV ø125 100 m3/h — zawór wentylacyjny wywiewny
- VCD — przepustnica regulacyjna
- EF 505 BD — wentylator wyciągowy, kanałowy + tłumik hałasu i klapa zwrotna
- Transfer — kratka transferowa drzwiowa lub podcięcie drzwi
- TG-425x225 — kratka wentylacyjna transferowa montowana w ścianie
- +3,90 — rzędna kanału
- 400x200 — nawiew System AHU 01
- ø200 — wywiew System AHU 01
- 400x200 — nawiew System AHU 02
- ø200 — wywiew System AHU 02
- ø250 — nawiew System AHU 03
- ø250 — wywiew System AHU 03
- czerpny System AHU 01
- wyrzutowy System AHU 01
- czerpny System AHU 02
- wyrzutowy System AHU 02
- czerpny System AHU 03
- wyrzutowy System AHU 03
- ATT Ø3.01 — kanałowy tłumik hałasu
- instalacja chłodu - zasilanie
- instalacja chłodu - powrót

SD - supply air diffuser/anemostat nawiewny
SV - supply valve/zawór wentylacyjny nawiewny
SG - supply grille/kratka wentylacyjna nawiewna
RD - return air diffuser/anemostat wywiewny
EV - exhaust valve/ zawór wentylacyjny wywiewny
EG - exhaust grille/kratka wentylacyjna wywiewna
TG - transfer grille/kratka transferowa
DTG - door transfer grille/kratka transferowa drzwiowa

80/80 — nawiew [m³/h] / wywiew [m³/h]; TA - to above / na górę; FB - from bottom / z dołu

- AHU 03 — centrala wentylacyjna
- AC-I 01 — klimatyzator ścienny- jednostka wewnętrzna
- FD 01.05 — klapa p.poż.
- p.poż. — przejście p.poż. na instalcji

Uwagi wg rys. parteru: HV01G010

REWIZJA

INDEKS	OPIS	DATA	PODPIS
04	-	-	
03	-	-	
02	-	-	
01	-	-	

INWESTOR

warsaw modlin airport

MAZOWIECKI PORT LOTNICZY
WARSZAWA-MODLIN Sp. z o.o.
ul. gen. Wiktora Thommee 1A, 05-102 Nowy Dwór Mazowiecki

GENERALNY PROJEKTANT

TSEPOLSKA technology-science-engineering

TSE Polska Sp. z o.o. Sp. k.
ul. Myśliwska 61E/7
80-283 Gdańsk
tel: +48 58 732 71 01
fax: +48 58 732 71 00
e-mail: biuro@tsepolska.pl
www.tsepolska.pl

WYDANIE	REWIZJA	OPIS	DATA
I	00	OPIS	2014-02-28

STADIUM	PROJEKT WYKONAWCZY	BRANŻA	SANITARNA

PRACOWNIA PROJEKTOWA

TSEPOLSKA technology-science-engineering

TSE Polska Sp. z o.o. Sp. k.
ul. Myśliwska 61e/7
80-283 Gdańsk
NIP 583-310-12-88

PROJEKTOWAŁ	mgr inż. Paweł Janowicz	107/GD/01	
OPRACOWAŁ	mgr inż. Piotr Leon Dziewa	-	
SPRAWDZIŁ	mgr inż. Stefan Kułaga	POM/0021/PWOS/03	
STANOWISKO	NAZWISKO	NR UPRAWNIEŃ	PODPIS

RYSUNEK NINIEJSZY NIE MOŻE BYĆ ZMIENIANY, KOPIOWANY, WYPOŻYCZANY ANI PRZEKAZYWANY STRONOM TRZECIM BEZ WCZEŚNIEJSZEJ PISEMNEJ ZGODY AUTORA

NAZWA INWESTYCJI

PRZEBUDOWA LOTNISKA UŻYTKU PUBLICZNEGO MAZOWIECKIEGO PORTU LOTNICZEGO WARSZAWA-MODLIN W ZAKRESIE BUDOWY PÓŁNOCNEGO PUNKTU KONTROLI Z INFRASTRUKTURĄ PRZYSTOSOWANĄ DO KONTROLI BEZPIECZEŃSTWA W TYM OBSŁUGI RUCHU TOWAROWEGO, NA CZĘŚCI DZIAŁKI (ODDANEJ DO UŻYTKOWANIA DECYZJĄ MWINB NR 1126/2012 Z DNIA 13.07.2012R.) NR 1/49 ORAZ 1/39 Z OBRĘBU EWIDENCYJNEGO 0001 1-01 W JEDNOSTCE EWIDENCYJNEJ NOWY DWÓR MAZOWIECKI

ADRES INWESTYCJI

UL. GEN. WIKTORA THOMMEE 1A; 05-102 NOWY DWÓR MAZOWIECKI
DZIAŁKI NR 1/49, 1/39, OBRĘB 0001 1-01, JEDNOSTKA EWIDENCYJNA NOWY DWÓR MAZOWIECKI

TYTUŁ

INSTALACJE SANITARNE
INSTALACJE WENTYLACJI I KLIMATYZACJI
RZUT PIĘTRA

-	NR INWESTORA: -	NR PROJEKTU: 053/2013	NR RYSUNKU INWESTORA: HV02G010
	SKALA: 1:100		NR RYSUNKU TSE: -