


SYSTEM AHU 02

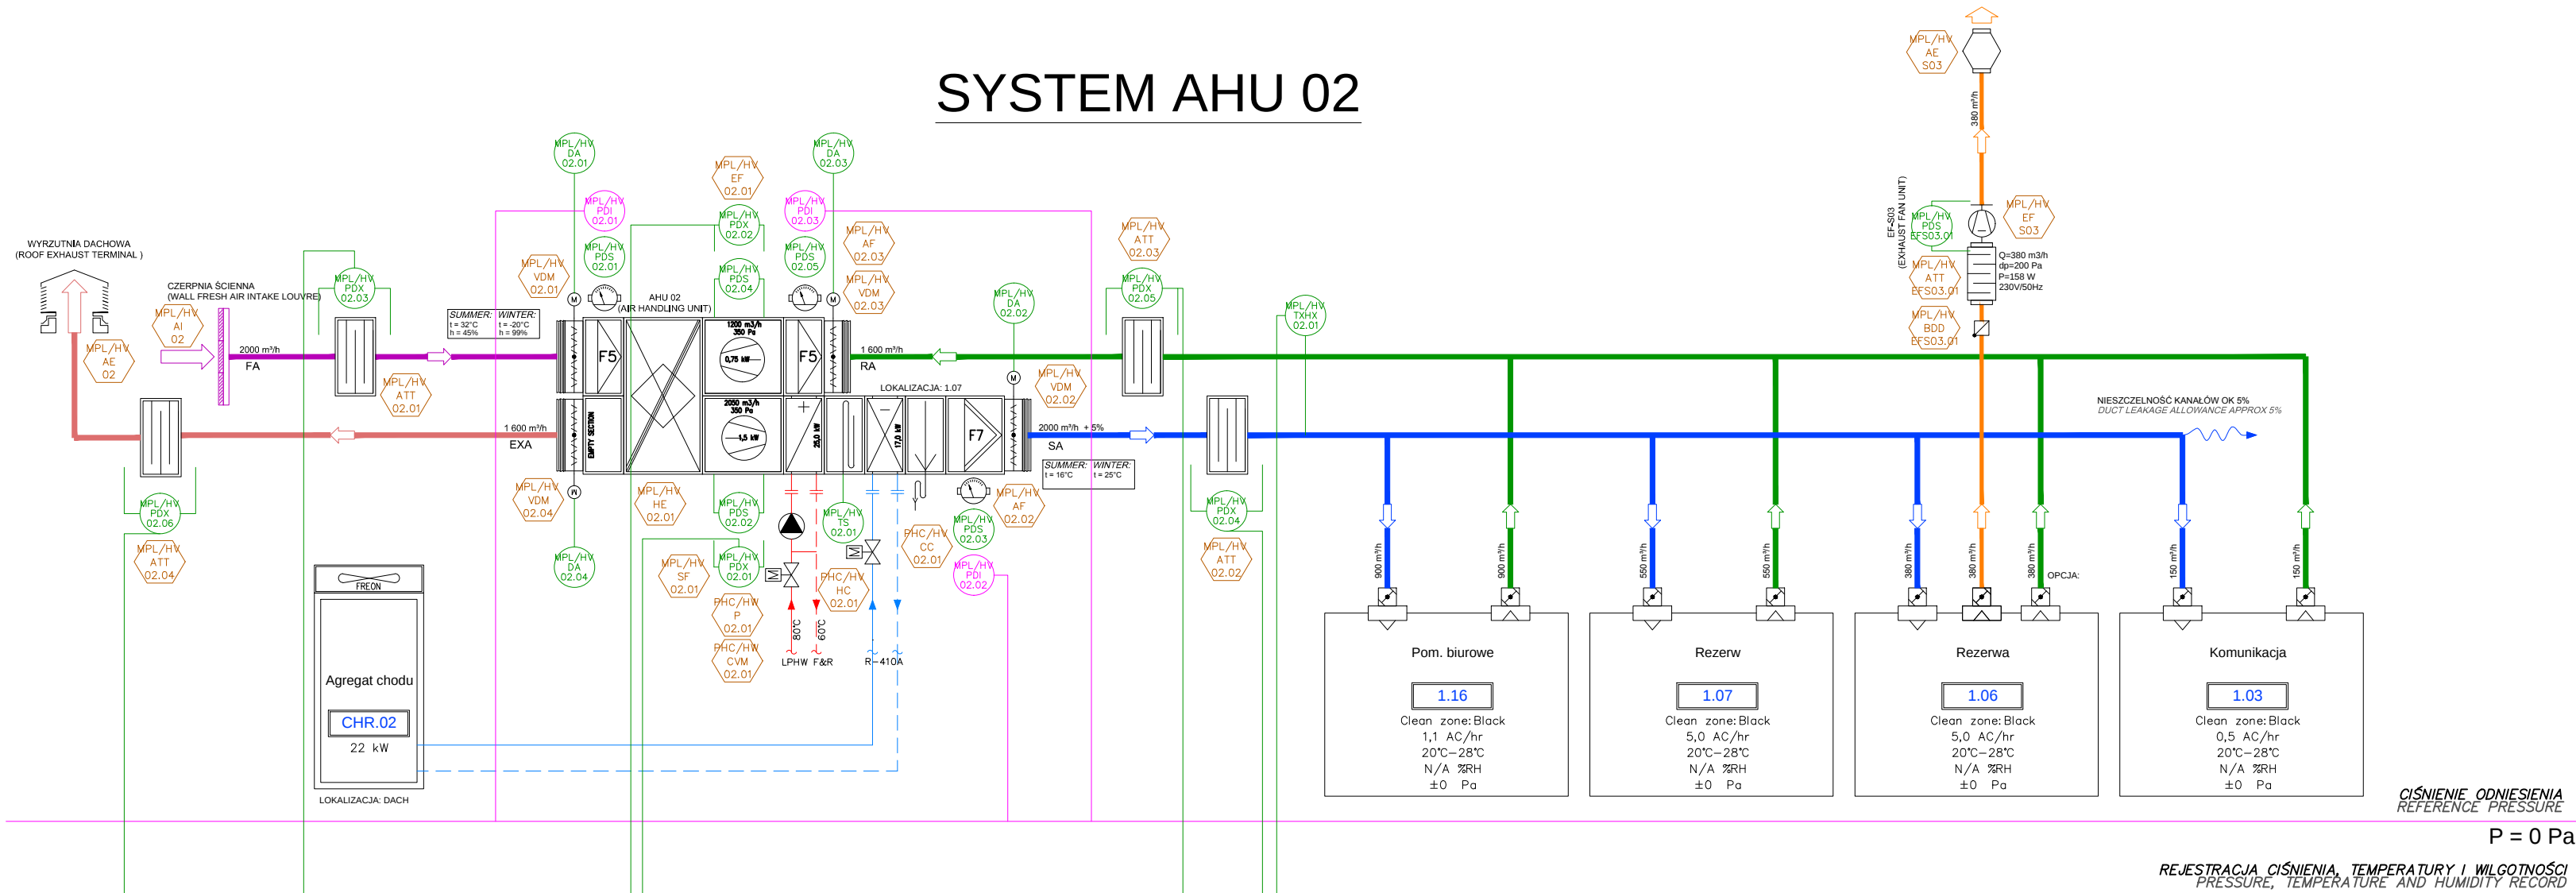

CIŚNIENIE ODNIIESIENIA
REFERENCE PRESSURE

P = 0 Pa


REJESTRACJA CIŚNIENIA, TEMPERATURY I WILGOTNOŚCI
PRESSURE, TEMPERATURE AND HUMIDITY RECORD

BMS

SYSTEM SYGNALIZACJI POŻARU – STEROWANIE
FIRE DETECTION AND ALARM SYSTEM

SSP

LEGENDA

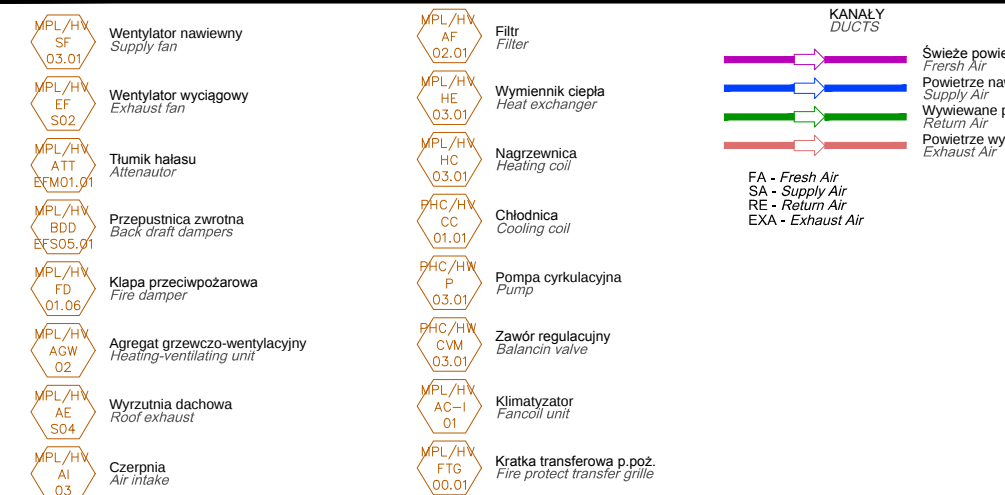

REWIZJA				
INDEKS	OPIS		DATA	PODPIS
04	-		-	
03	-		-	
02	-		-	
01	-		-	
INWESTOR				
		MAZOWIECKI PORT LOTNICZY WARSZAWA-MODLIN Sp. z o.o. ul. gen. Wiktora Thommee 1A, 05-102 Nowy Dwór Mazowiecki		
GENERALNY PROJEKTANT		TSE Polska Sp. z o.o. Sp. k. ul. Mysłowska 61E/7 80-283 Gdańsk tel: +48 58 732 71 01 fax: +48 58 732 71 00 e-mail: biuro@tsepolka.pl www.tsepolka.pl		
				
I	00	OPIS		2014-02-28
WYDANIE	REWIZJA	OPIS		DATA
STADIUM		PROJEKT WYKONAWCZY	BRANŻA	SANITARNA
PRACOWNIA PROJEKTOWA		 TSE Polska Sp. z o.o. Sp. k. ul. Mysłowska 61e/7 80-283 Gdańsk NIP 583-310-12-88		
PROJEKTOWAŁ	mgr inż. Paweł Janowicz		107/GD/01	
OPRAWOWAŁ	mgr inż. Piotr Leon Dziewa		-	
SPRAWDZIŁ	mgr inż. Stefan Kułaga		POM/0021/PWOS/03	
STANOWISKO	NAZWISKO		NR UPRAWNIENI	PODPIS
RYSUNEK NINIEJSZY NIE MOŻE BYĆ ZMIENIANY; KOPIOWANY, WYPOŻYCZANY ANI PRZEKAZYWANY STRONOM TRZECIM BEZ WCZEŚNIEJSZEJ PISEMNEJ ZGODY AUTORA				
NAZWA INWESTYCJI				
PRZEBUDOWA LOTNISKA UŻYTKU PUBLICZNEGO MAZOWIECKIEGO PORTU LOTNICZEGO WARSZAWA-MODLIN W ZAKRESIE BUDOWY PÓŁNOCNEGO PUNKTU KONTROLI Z INFRASTRUKTURĄ PRZYSTOSOWANĄ DO KONTROLI BEZPIECZEŃSTWA W TYM OBSŁUGI RUCHU TOWAROWEGO, NA CZĘŚCI DZIAŁKI (ODDANEJ DO UŻYTKOWANIA DECYZJĄ MWINB NR 1126/2012 Z DNIA 13.07.2012R.) NR 1/49 ORAZ 1/39 Z OBRĘBĄ EWIDENCYJNEGO 0001 1-01 W JEDNOSTCE EWIDENCYJNEJ NOWY DWÓR MAZOWIECKI				
ADRES INWESTYCJI				
UL. GEN. WIKTORA THOMMEE 1A; 05-102 NOWY DWÓR MAZOWIECKI DZIAŁKI NR 1/49, 1/39, OBRĘB 0001 1-01, JEDNOSTKA EWIDENCYJNA NOWY DWÓR MAZOWIECKI				
TYTUŁ				
INSTALACJE SANITARNE INSTALACJE WENTYLACJI I KLIMATYZACJI SCHEMAT AHU 02				
-	NR INWESTORA	NR PROJEKTU	NR RYSUNKU INWESTORA	HV0XPID012
	-	053/2013		
-	SKALA	NR RYSUNKU TSE		-
	-			