


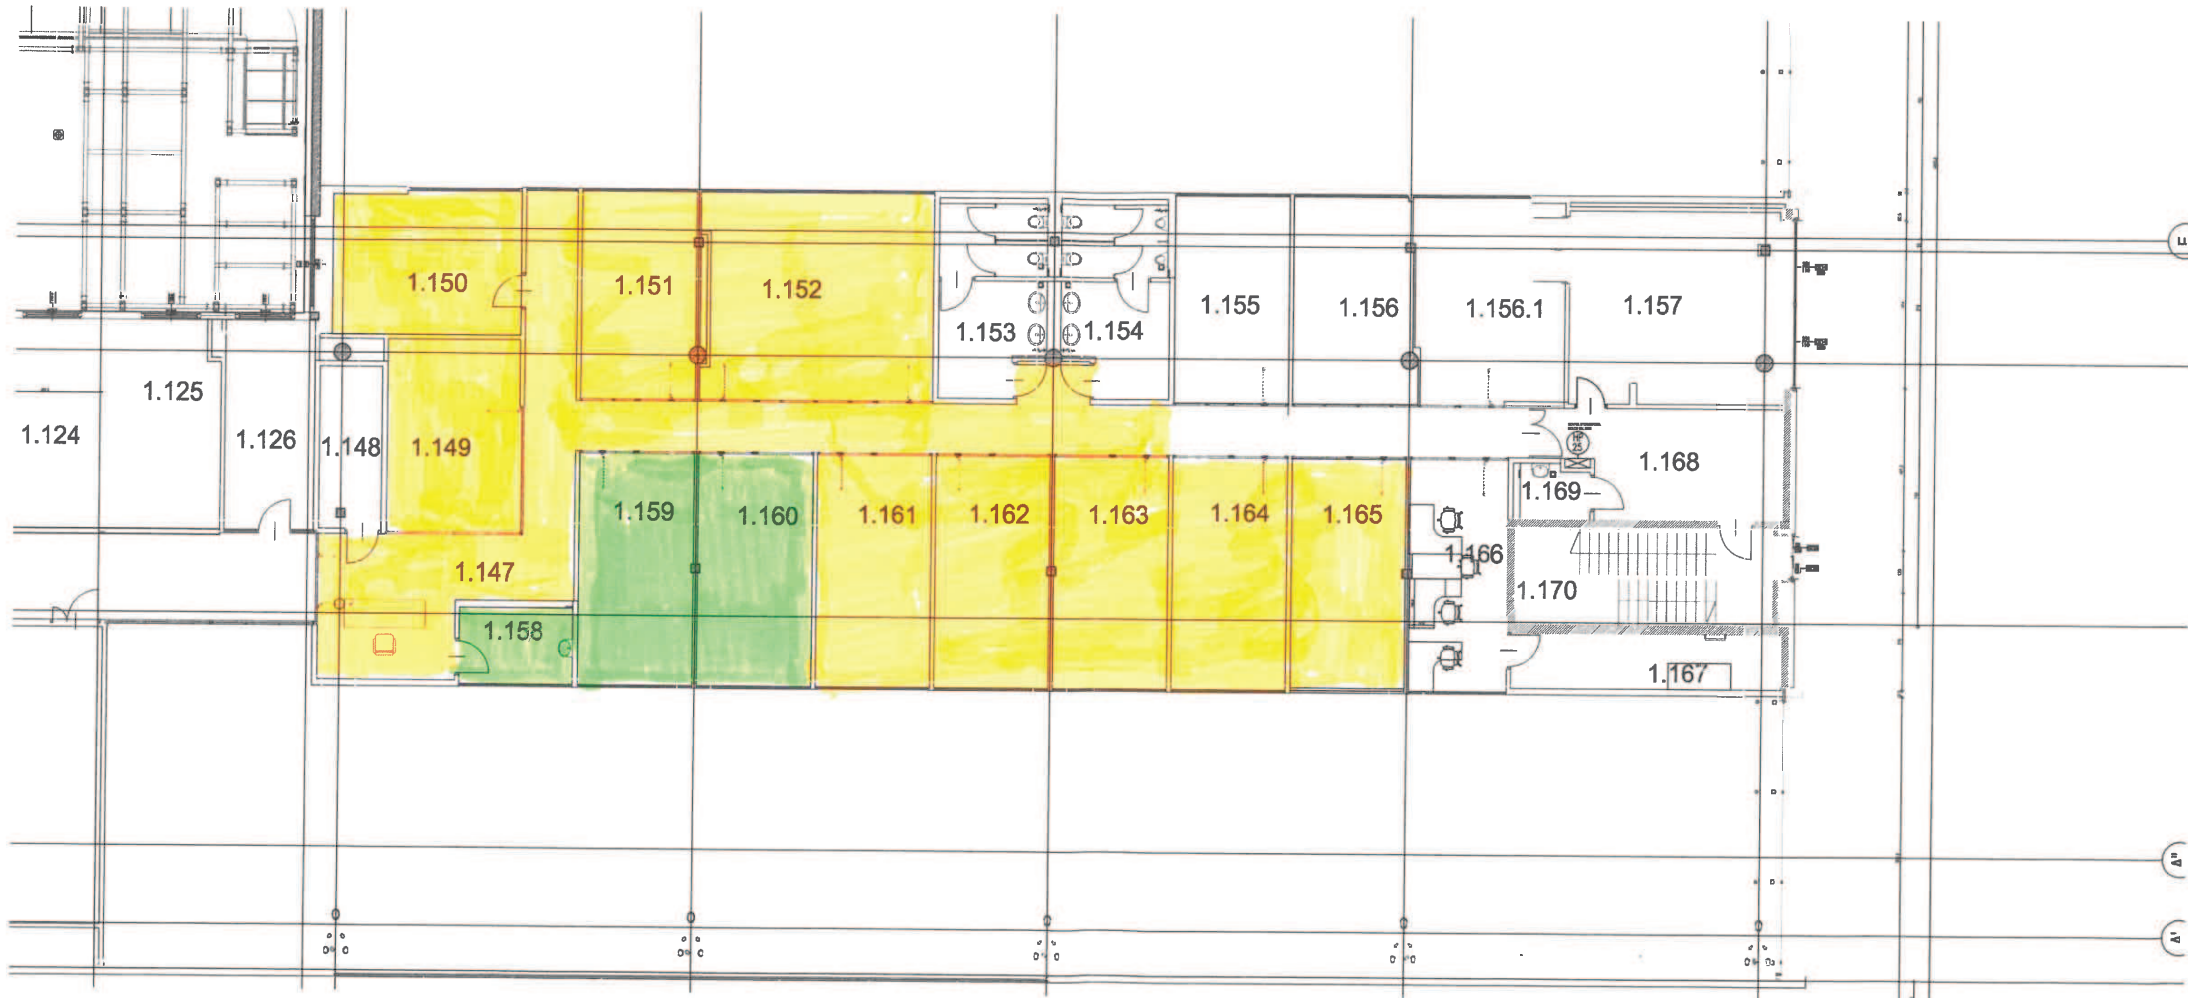

- PODŁOGA Z TERAKOTY — DO ROZBIÓRKI
- PODŁOGA Z WYKŁADZINY DYWANOWEJ — DO ROZBIÓRKI