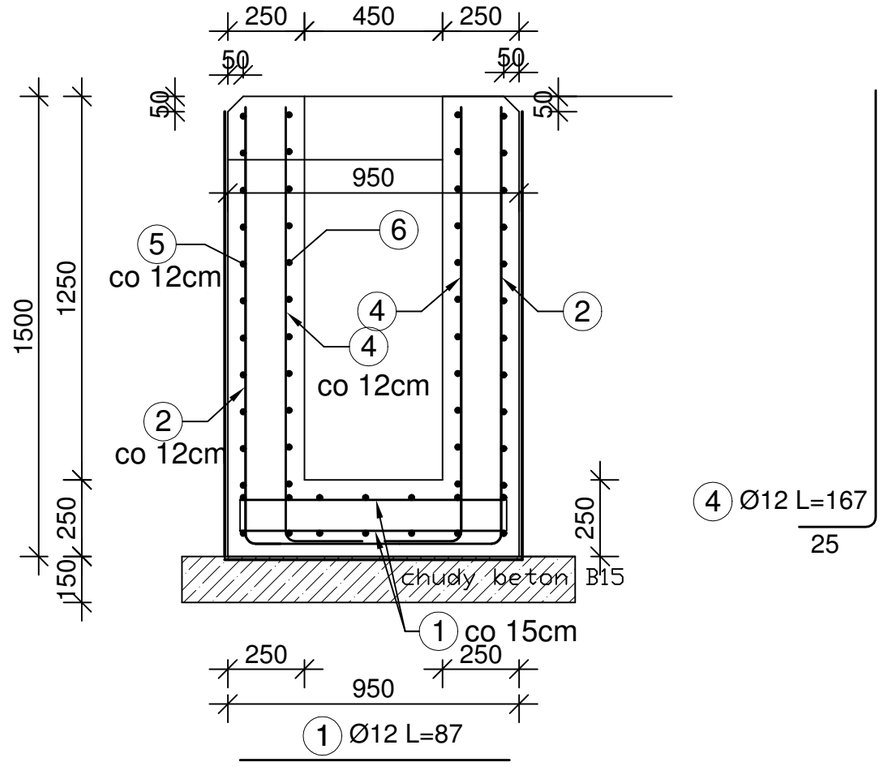

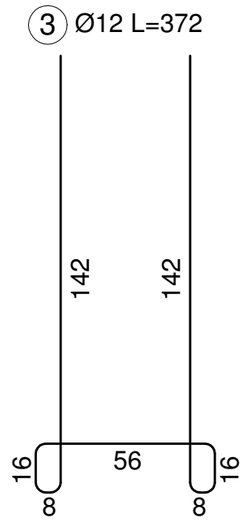

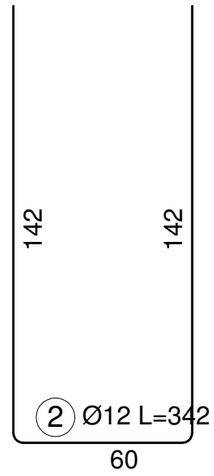

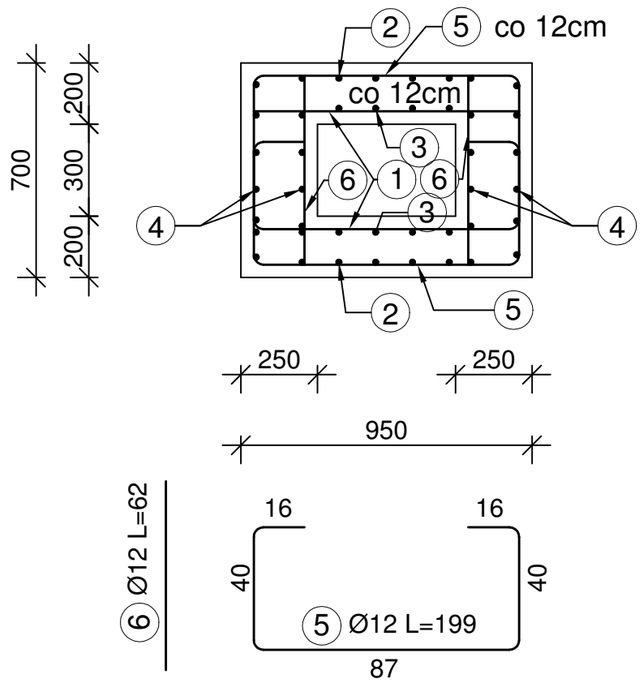

Zamawiający

Mazowiecki Port Lotniczy Warszawa-Modlin Sp. z o.o.

ul. Gen. Wiktora Thommee 1a, 05-102 Nowy Dwór Mazowiecki

Wykonawca projektu

BIURO STUDIÓW I PROJEKTÓW LOTNISKOWYCH **POLCONSULT** Sp. z o.o.

00 - 697 Warszawa, ul. Al. Jerozolimskie 53

Nazwa i adres obiektu

Mazowiecki Port Lotniczy Warszawa/Modlin

ul. Gen. Wiktora Thommee 1a, 05-102 Nowy Dwór Mazowiecki

Nazwa projektu

POSZERZENIE PŁYTY POSTOJOWEJ PPS-1 W KIERUNKU TERMINALA

Faza projektu

PROJEKT WYKONAWCZY

CZĘŚĆ KONSTRUKCYJNA

Tytuł rysunku

Fundament dla złączy GPU

Branża	wielobranżowa	Nr upraw.	Data	Podpis	Nr umowy
Projektant	mgr inż. Łukasz Jachimowski	WAM/0097/PWOK/11	04.2025		PLM/K/67/2024 (Nr arch. w BSiPL PL-1140/180)
					Skala 1:20
					Nr rysunku K-3