


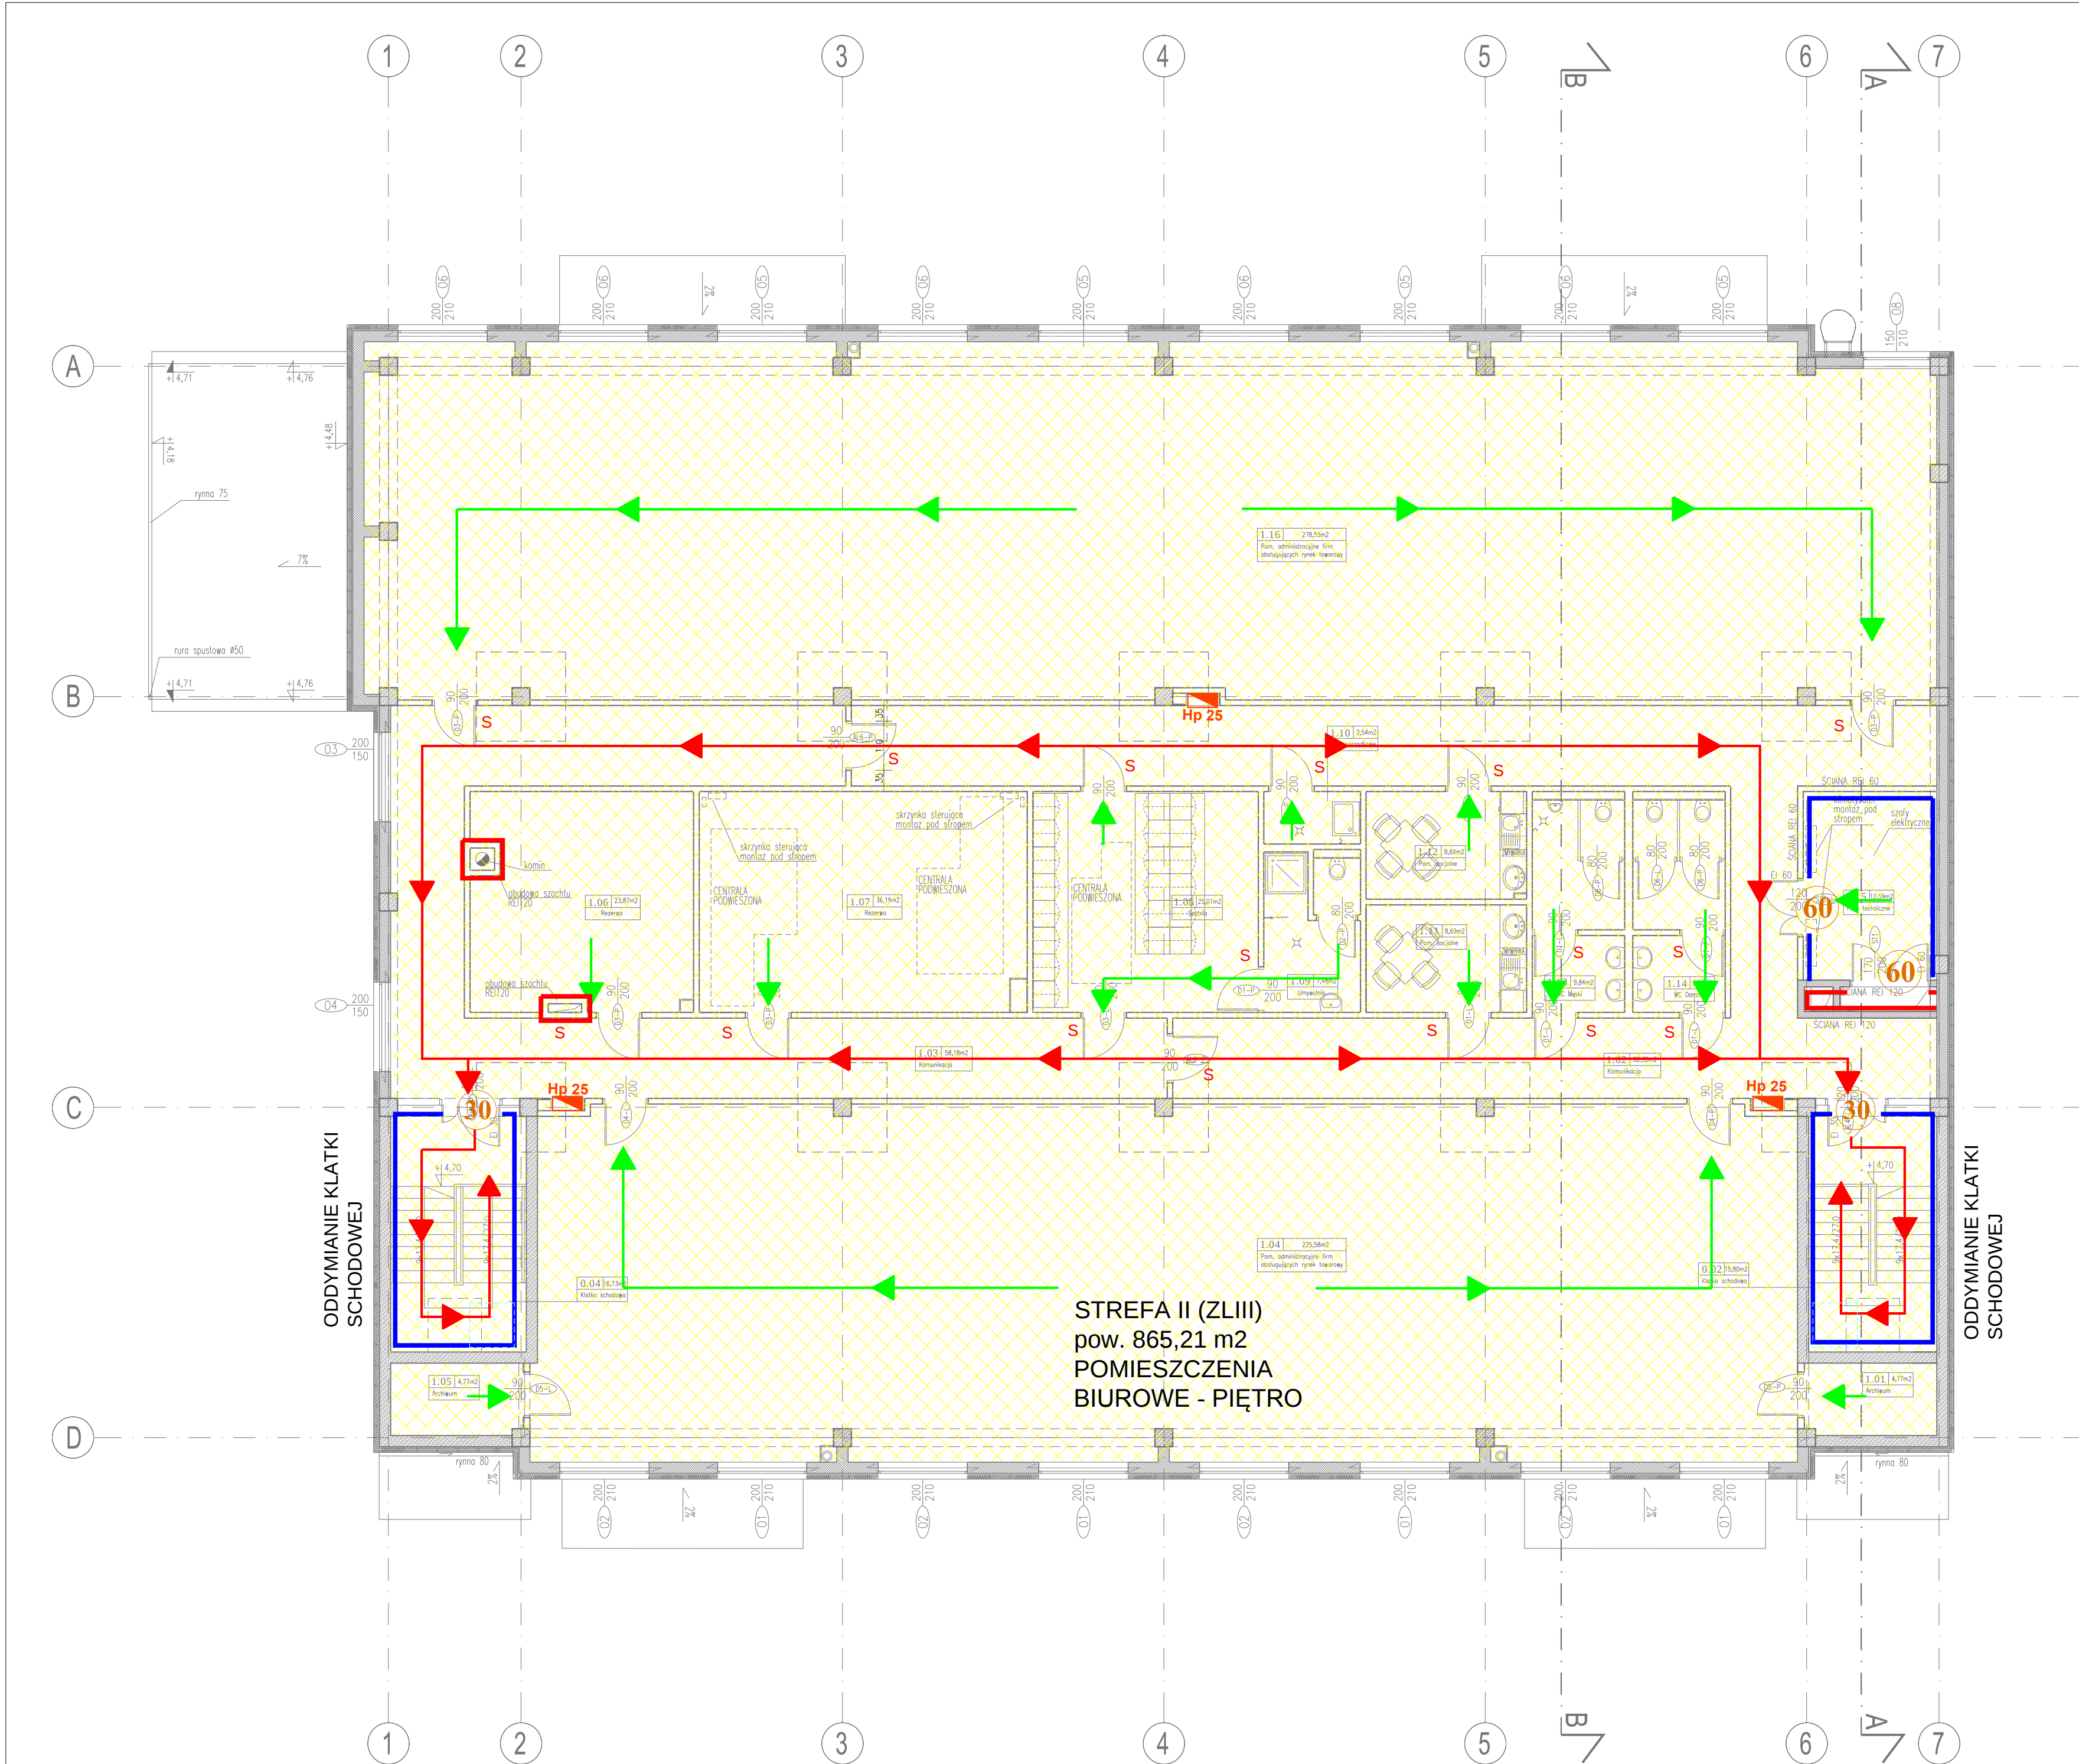

LEGENDA:	
	DROGI EWAKUACYJNE
	PRZEJŚCIA EWAKUACYJNE
	DRZWI, OKNA EI 30
	DRZWI, OKNA EI 60
	ŚCIANA PPOŻ. REI 60
	ŚCIANA PPOŻ. REI 120
	DRZWI Z SAMOZAMYKACZEM
	HYDRANT

STREFY POŻAROWE	
	STREFA I (PM) pow.773,23 m2 1000 < Q (MJ/m2) ≤ 2000
	STREFA II (ZLIII) pow. 865,21 m2 POMIESZCZENIA BIUROWE

REWIZJA			
INDEKS	OPIS	DATA	PODPIS
04	-	-	-
03	-	-	-
02	-	-	-
01	-	-	-
INWESTOR		MAZOWIECKI PORT LOTNICZY WARSZAWA-MODLIN Sp. z o.o. ul. gen. Wiktora Thommee 1A, 05-102 Nowy Dwór Mazowiecki	
GENERALNY PROJEKTANT		TSEPOLSKA TECHNOLOGY-SCIENCE-ENGINEERING ul. Mydlarska 61e/7 80-283 Gdańsk tel: +48 58 732 71 01 fax: +48 58 732 71 00 e-mail: biuro@tsepolska.pl www.tsepolska.pl	
I	00	OPIS	2014-02-28
WYDANIE	REWIZJA	OPIS	DATA
STADIUM	PROJEKT WYKONAWCZY	BRANŻA	ARCHITEKTURA
PRACOWNIA PROJEKTOWA	TSEPOLSKA TECHNOLOGY-SCIENCE-ENGINEERING		TSE Polska Sp. z o.o. Sp. k. ul. Mydlarska 61e/7 80-283 Gdańsk NIP 583 310 12 88
PROJEKTOWAŁ	mgr inż. arch. Roman Krawczyk	PO/KK/063/04	
OPRACOWAŁ		-	
SPRAWDZIŁ	mgr inż. arch. Ewa Matusiak-Zdrojewska	PO/KK/104/05	
STANOWISKO	NAZWISKO	NR UPRAWNIEN	PODPIS
RYSEK NIEJEST NIE MOŻE BYĆ ZMIENIANY, KOPIOWANY, WYPOŻYCZANY ANI PRZEKAZYWANY STRONOM TRZECIM BEZ WCZESNIEJSZEJ PISEMNEJ ZGODY AUTORA			
NAZWA INWESTYCJI	PRZEBUDOWA LOTNISKA UŻYTKU PUBLICZNEGO MAZOWIECKIEGO PORTU LOTNICZEGO WARSZAWA-MODLIN W ZAKRESIE BUDOWY POŁNOCNIEGO PUNKTU KONTROLI Z INFRASTRUKTURĄ PRZYSTOSOWANĄ DO KONTROLI BEZPIECZEŃSTWA W TYM OBSŁUGI RUCHU TOWAROWEGO, NA CZĘŚCI DZIAŁKI (ODDANEJ DO UŻYTKOWANIA DECYZJĄ MWiNB NR 1126/2012 Z DNIA 13.07.2012R.) NR 1/49 ORAZ 1/39 Z OBRĘBU EWIDENCYJNEGO 0001 1-01 W JEDNOSTCE EWIDENCYJNEJ NOWY DWÓR MAZOWIECKI		
ADRES INWESTYCJI	UL. GEN. WIKTORA THOMMEE 1A, 05-102 NOWY DWÓR MAZOWIECKI DZIAŁKI NR 1/49, 1/39, OBRĘB 0001 1-01, JEDNOSTKA EWIDENCYJNA NOWY DWÓR MAZOWIECKI		
TYTUŁ	OCHRONA PRZECIWOPOŻAROWA RZUT PIĘTRA		
-	NR INWESTORA	NR PROJEKTU	NR RYSUNKU INWESTORA
	SKALA	NR RYSUNKU TSE	
	1:100		FP02G01