


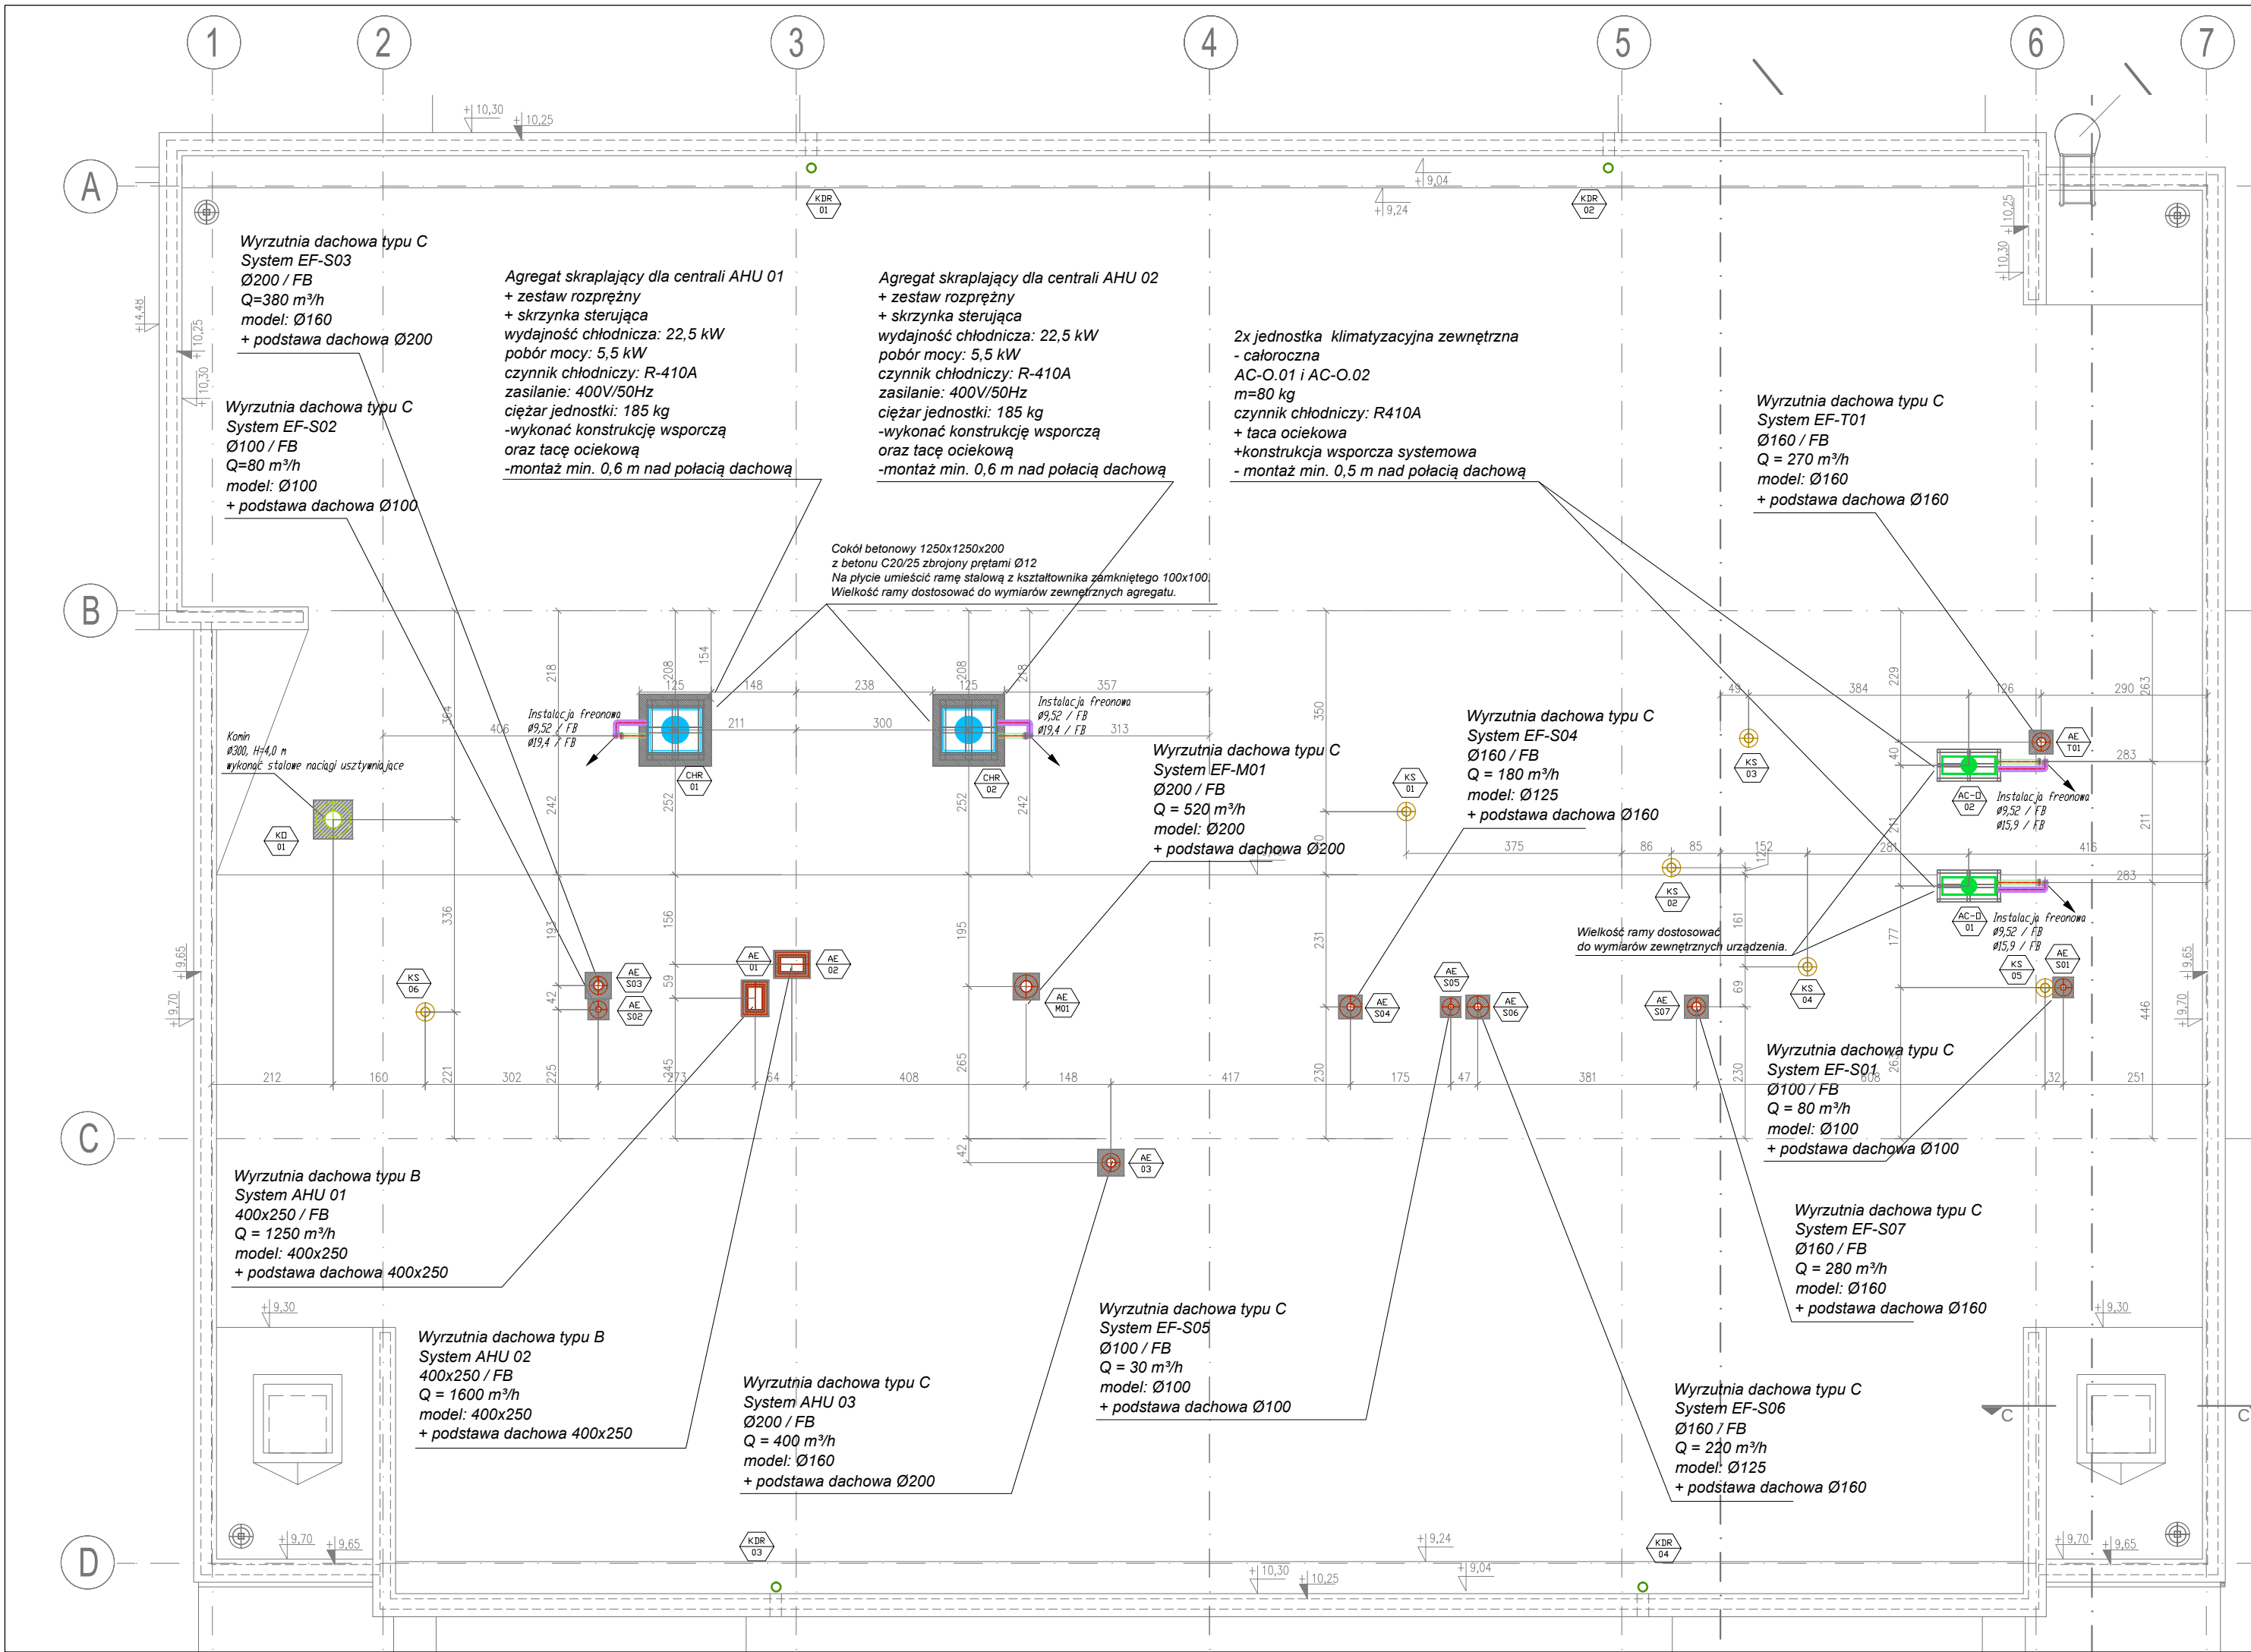

LEGENDA

CHR 02

- agregat chłodniczy skraplający

AC-0 01

- jednostka klimatyzacyjna zewnętrzna

Ø 160 / FB - from bottom / z dołu

- instalacja freonowa

KS 04

- wywiewka kanalizacyjna

KD 01

- komin

Uwaga:

1. Wyrzutnie dachowe typu C, montować tak, aby dolna krawędź otworu wyrzutowego znajdowała się min. 0,50 m nad połacią dachową.

2. Wyrzutnie dachowe typu B, montować tak, aby dolna krawędź otworu wyrzutowego znajdowała się min. 0,70 m nad połacią dachową.

3. Wywiewki kanalizacyjne wyprowadzić min. 0,70 m ponad połac dachową.

4. Wykonać otworowanie pod instalację.

5. Urządzenia montować zgodnie z DTR.

6. Zasilic w energię elektryczną wszystkie urządzenia.

7. Wykonać konstrukcje wsporcze pod urządzenia i instalacje.

8. Przewody instalacji freonowej (miedziane) należy zaizolować otuliną paroszczelną i zabezpieczyć przed uszkodzeniem poprzez zastosowanie oblawowania lub koryta z PVC.

9. Komin należy zabezpieczyć przed utratą stabilności wykonując stalowe naciągi usztywniające.

10. Po montażu instalacji przepusty należy zaizolować termicznie i wypełnić masą uszczelniającą.

11. Moce elektryczne i masy urządzeń - podane jako orientacyjne.

REWIZJA			
INDEKS	OPIS	DATA	PODPIS
04	-	-	
03	-	-	
02	-	-	
01	-	-	

INWESTOR

warsaw modlin airport

MAZOWIECKI PORT LOTNICZY
WARSZAWA-MODLIN Sp. z o.o.
ul. gen. Wiktora Thommee 1A, 05-102 Nowy Dwór Mazowiecki

GENERALNY PROJEKTANT

TSEPOLSKA

TECHNOLOGY-SCIENCE-ENGINEERING

TSE Polska Sp. z o.o. Sp. k.
ul. Myśliwska 61E/7
80-283 Gdańsk
tel: +48 58 732 71 01
fax: +48 58 732 71 00
e-mail: biuro@tsepolska.pl
www.tsepolska.pl

I	00	OPIS	2014-02-28
WYDANIE	REWIZJA	OPIS	DATA
STADIUM	PROJEKT WYKONAWCZY	BRANŻA	SANITARNA

PRACOWNIA PROJEKTOWA

TSEPOLSKA

TECHNOLOGY-SCIENCE-ENGINEERING

TSE Polska Sp. z o.o. Sp. k.
ul. Myśliwska 61E/7
80-283 Gdańsk
NIP 583-310-12-88

PROJEKTOWAŁ	mgr inż. Paweł Janowicz	107/GD/01	
OPRACOWAŁ	mgr inż. Piotr Leon Dziewa	-	
SPRAWDZIŁ	mgr inż. Stefan Kulaga	POM/0021/PWOS/03	
STANOWISKO	NAZWIŚKO	NR UPRAWNIEN	PODPIS

RYSEK NINIEJSZY NIE MOŻE BYĆ ZMIENIANY, KOPIOWANY, WYPOŻYCZANY ANI PRZEKAZYWANY STRONOM TRZECIM BEZ WCZEŚNIEJSZEJ PISEMNEJ ZGODY AUTORA

NAZWA INWESTYCJI

PRZEBUDOWA LOTNISKA UŻYTKU PUBLICZNEGO MAZOWIECKIEGO PORTU LOTNICZEGO WARSZAWA-MODLIN W ZAKRESIE BUDOWY PÓŁNOCNEGO PUNKTU KONTROLI Z INFRASTRUKTURĄ PRZYSTOSOWANĄ DO KONTROLI BEZPIECZEŃSTWA W TYM OBSŁUGI RUCHU TOWAROWEGO, NA CZĘŚCI DZIAŁKI (ODDANEJ DO UŻYTKOWANIA DECYZJĄ MWINB NR 1126/2012 Z DNIA 13.07.2012R.) NR 1/49 ORAZ 1/39 Z OBRĘBU EWIDENCYJNEGO 0001 1-01 W JEDNOSTCE EWIDENCYJNEJ NOWY DWÓR MAZOWIECKI

ADRES INWESTYCJI

UL. GEN. WIKTORA THOMMEE 1A; 05-102 NOWY DWÓR MAZOWIECKI
DZIAŁKI NR 1/49, 1/39, OBRĘB 0001 1-01, JEDNOSTKA EWIDENCYJNA NOWY DWÓR MAZOWIECKI

TYTUŁ

INSTALACJE SANITARNE
INSTALACJE WENTYLACJI I KLIMATYZACJI
RZUT DACHU

	NR INWESTORA	NR PROJEKTU	NR RYSUNKU INWESTORA	HV03G010
	-	053/2013		
	SKALA	1:100	NR RYSUNKU TSE	-