


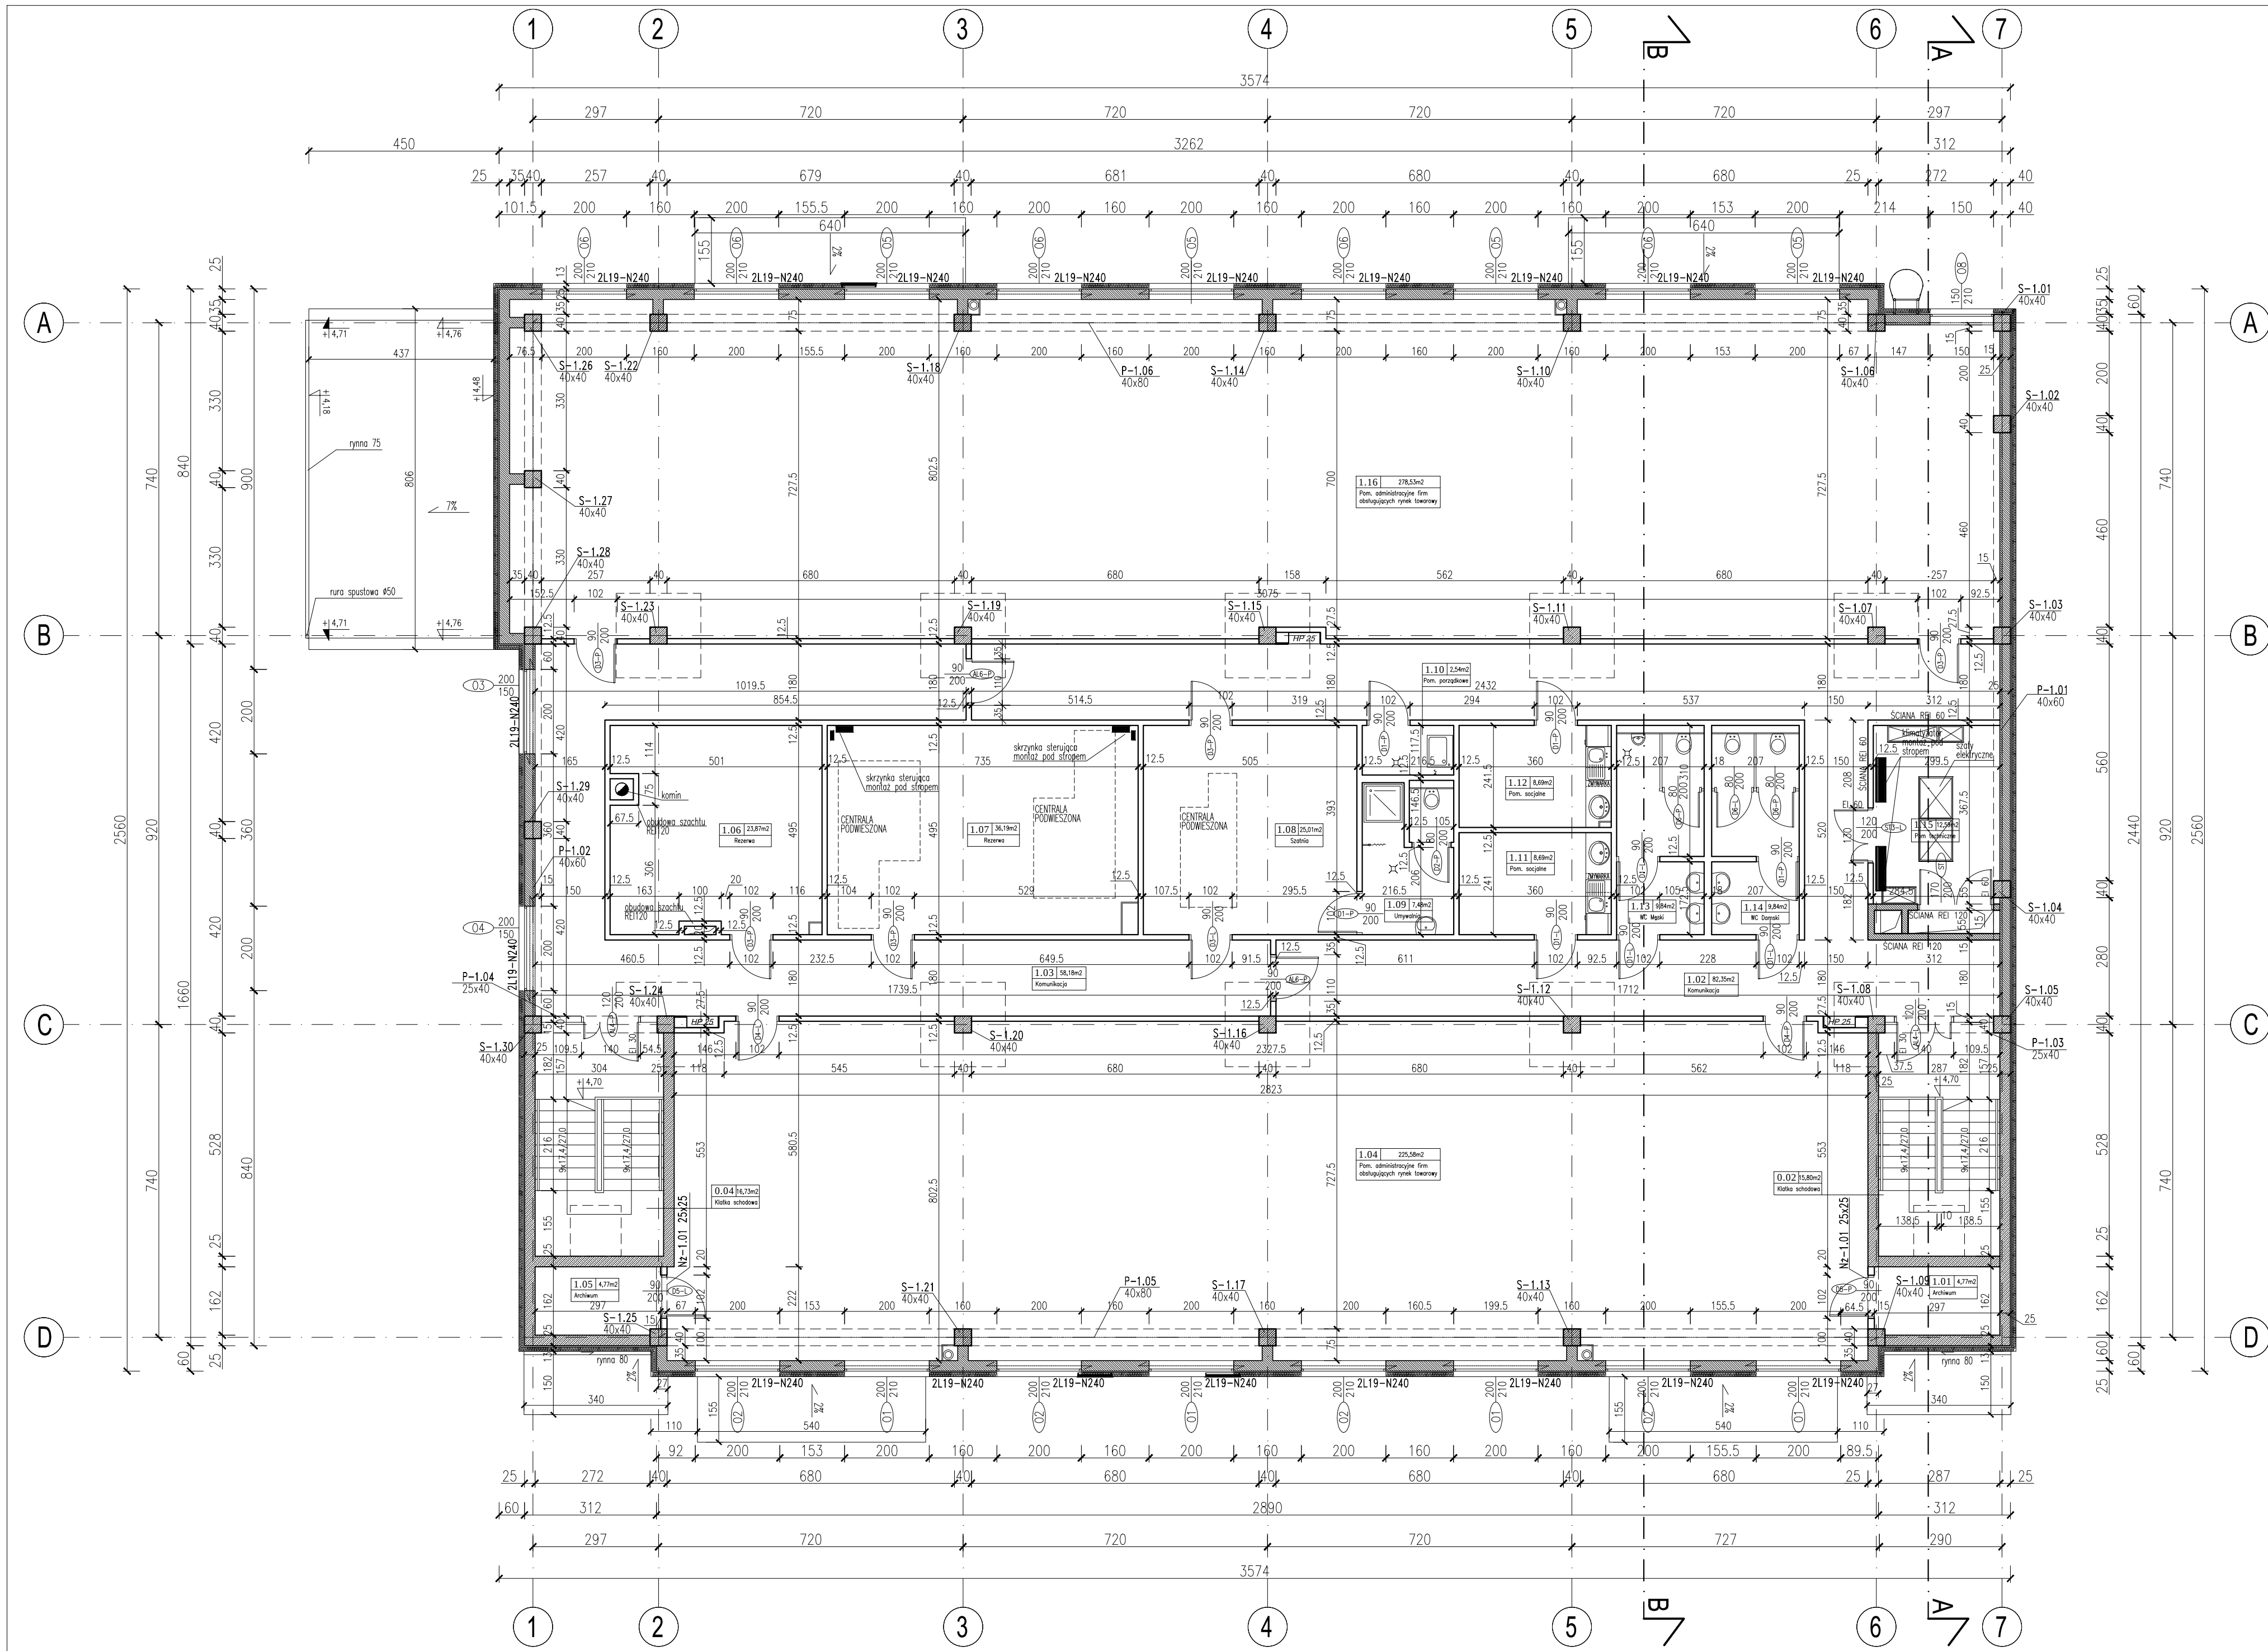

- LEGENDA
- ściana żelbetowa
 - ściana murowana
 - ściana gipsowo-kartonowa z wypełnieniem z wełny mineralnej

INDEKS		REWIZJA		OPIS	DATA	PODPIS
04	-				-	
03	-				-	
02	-				-	
01	-				-	

INWESTOR		 MAZOWIECKI PORT LOTNICZY WARSZAWA-MODLIN Sp. z o.o. ul. gen. Wiktora Thommee 1A, 05-102 Nowy Dwór Mazowiecki			
----------	--	--	--	--	--

GENERALNY PROJEKTANT		 TSE POLSKA TECHNOLOGY-SCIENCE-ENGINEERING		TSE Polska Sp. z o.o. Sp. k. ul. Myśliwska 61E/7 80-283 Gdańsk tel.: +48 58 732 71 01 fax: +48 58 732 71 00 e-mail: biuro@tsepolka.pl www.tsepolka.pl	
----------------------	--	--	--	--	--

I	00	OPIS			2014-02-28	
WYDANIE		REWIZJA			OPIS	DATA
STADIUM		PROJEKT WYKONAWCZY		BRANŻA	ARCHITEKTURA	

PRACOWNIA PROJEKTOWA		 TSE POLSKA TECHNOLOGY-SCIENCE-ENGINEERING		TSE Polska Sp. z o.o. Sp. k. ul. Myśliwska 61E/7 80-283 Gdańsk NIP 583-310-12-88	
PROJEKTOWAŁ		mgr inż. arch. Roman Krawczyk		PO/KK/063/04	
OPRACOWAŁ					
SPRAWDZIŁ		mgr inż. arch. Ewa Matusiak-Zdrojewska		PO/KK/104/05	
STANOWISKO		NAZWISKO		NR UPRAWNIENI	PODPIS

RYSUNEK NINIEJSZY NIE MOŻE BYĆ ZMIENIANY, KOPIONY, WYPOŻYCZANY ANI PRZEKAZYWANY STRONOM TRZECIM BEZ WCZEŚNIEJSZEJ PISEMNEJ ZGODY AUTORA					
---	--	--	--	--	--

NAZWA INWESTYCJI PRZEBUDOWA LOTNISKA UŻYTKU PUBLICZNEGO MAZOWIECKIEGO PORTU LOTNICZEGO WARSZAWA-MODLIN W ZAKRESIE BUDOWY PÓŁNOCNEGO PUNKTU KONTROLI Z INFRASTRUKTURĄ PRZYSTOSOWANĄ DO KONTROLI BEZPIECZEŃSTWA W TYM OBSŁUGI RUCHU TOWAROWEGO, NA CZĘŚCI DZIAŁKI (ODDANEJ DO UŻYTKOWANIA DECYZJĄ MWiNB NR 1126/2012 Z DNIA 13.07.2012R.) NR 1/49 ORAZ 1/39 Z OBRĘBU EWIDENCYJNEGO 0001 1-01 W JEDNOSTCE EWIDENCYJNEJ NOWY DWÓR MAZOWIECKI					
--	--	--	--	--	--

ADRES INWESTYCJI		UL. GEN. WIKTORA THOMMEE 1A; 05-102 NOWY DWÓR MAZOWIECKI DZIAŁKI NR 1/49, 1/39, OBRĘB 0001 1-01, JEDNOSTKA EWIDENCYJNA NOWY DWÓR MAZOWIECKI			
------------------	--	--	--	--	--

TYTUŁ RZUT PIĘTRA					
-------------------	--	--	--	--	--

-	NR INWESTORA		NR PROJEKTU		NR RYSUNKU INWESTORA	
	-		053/2013		-	
SKALA			1:100		NR RYSUNKU TSE	
					AR02G01	