
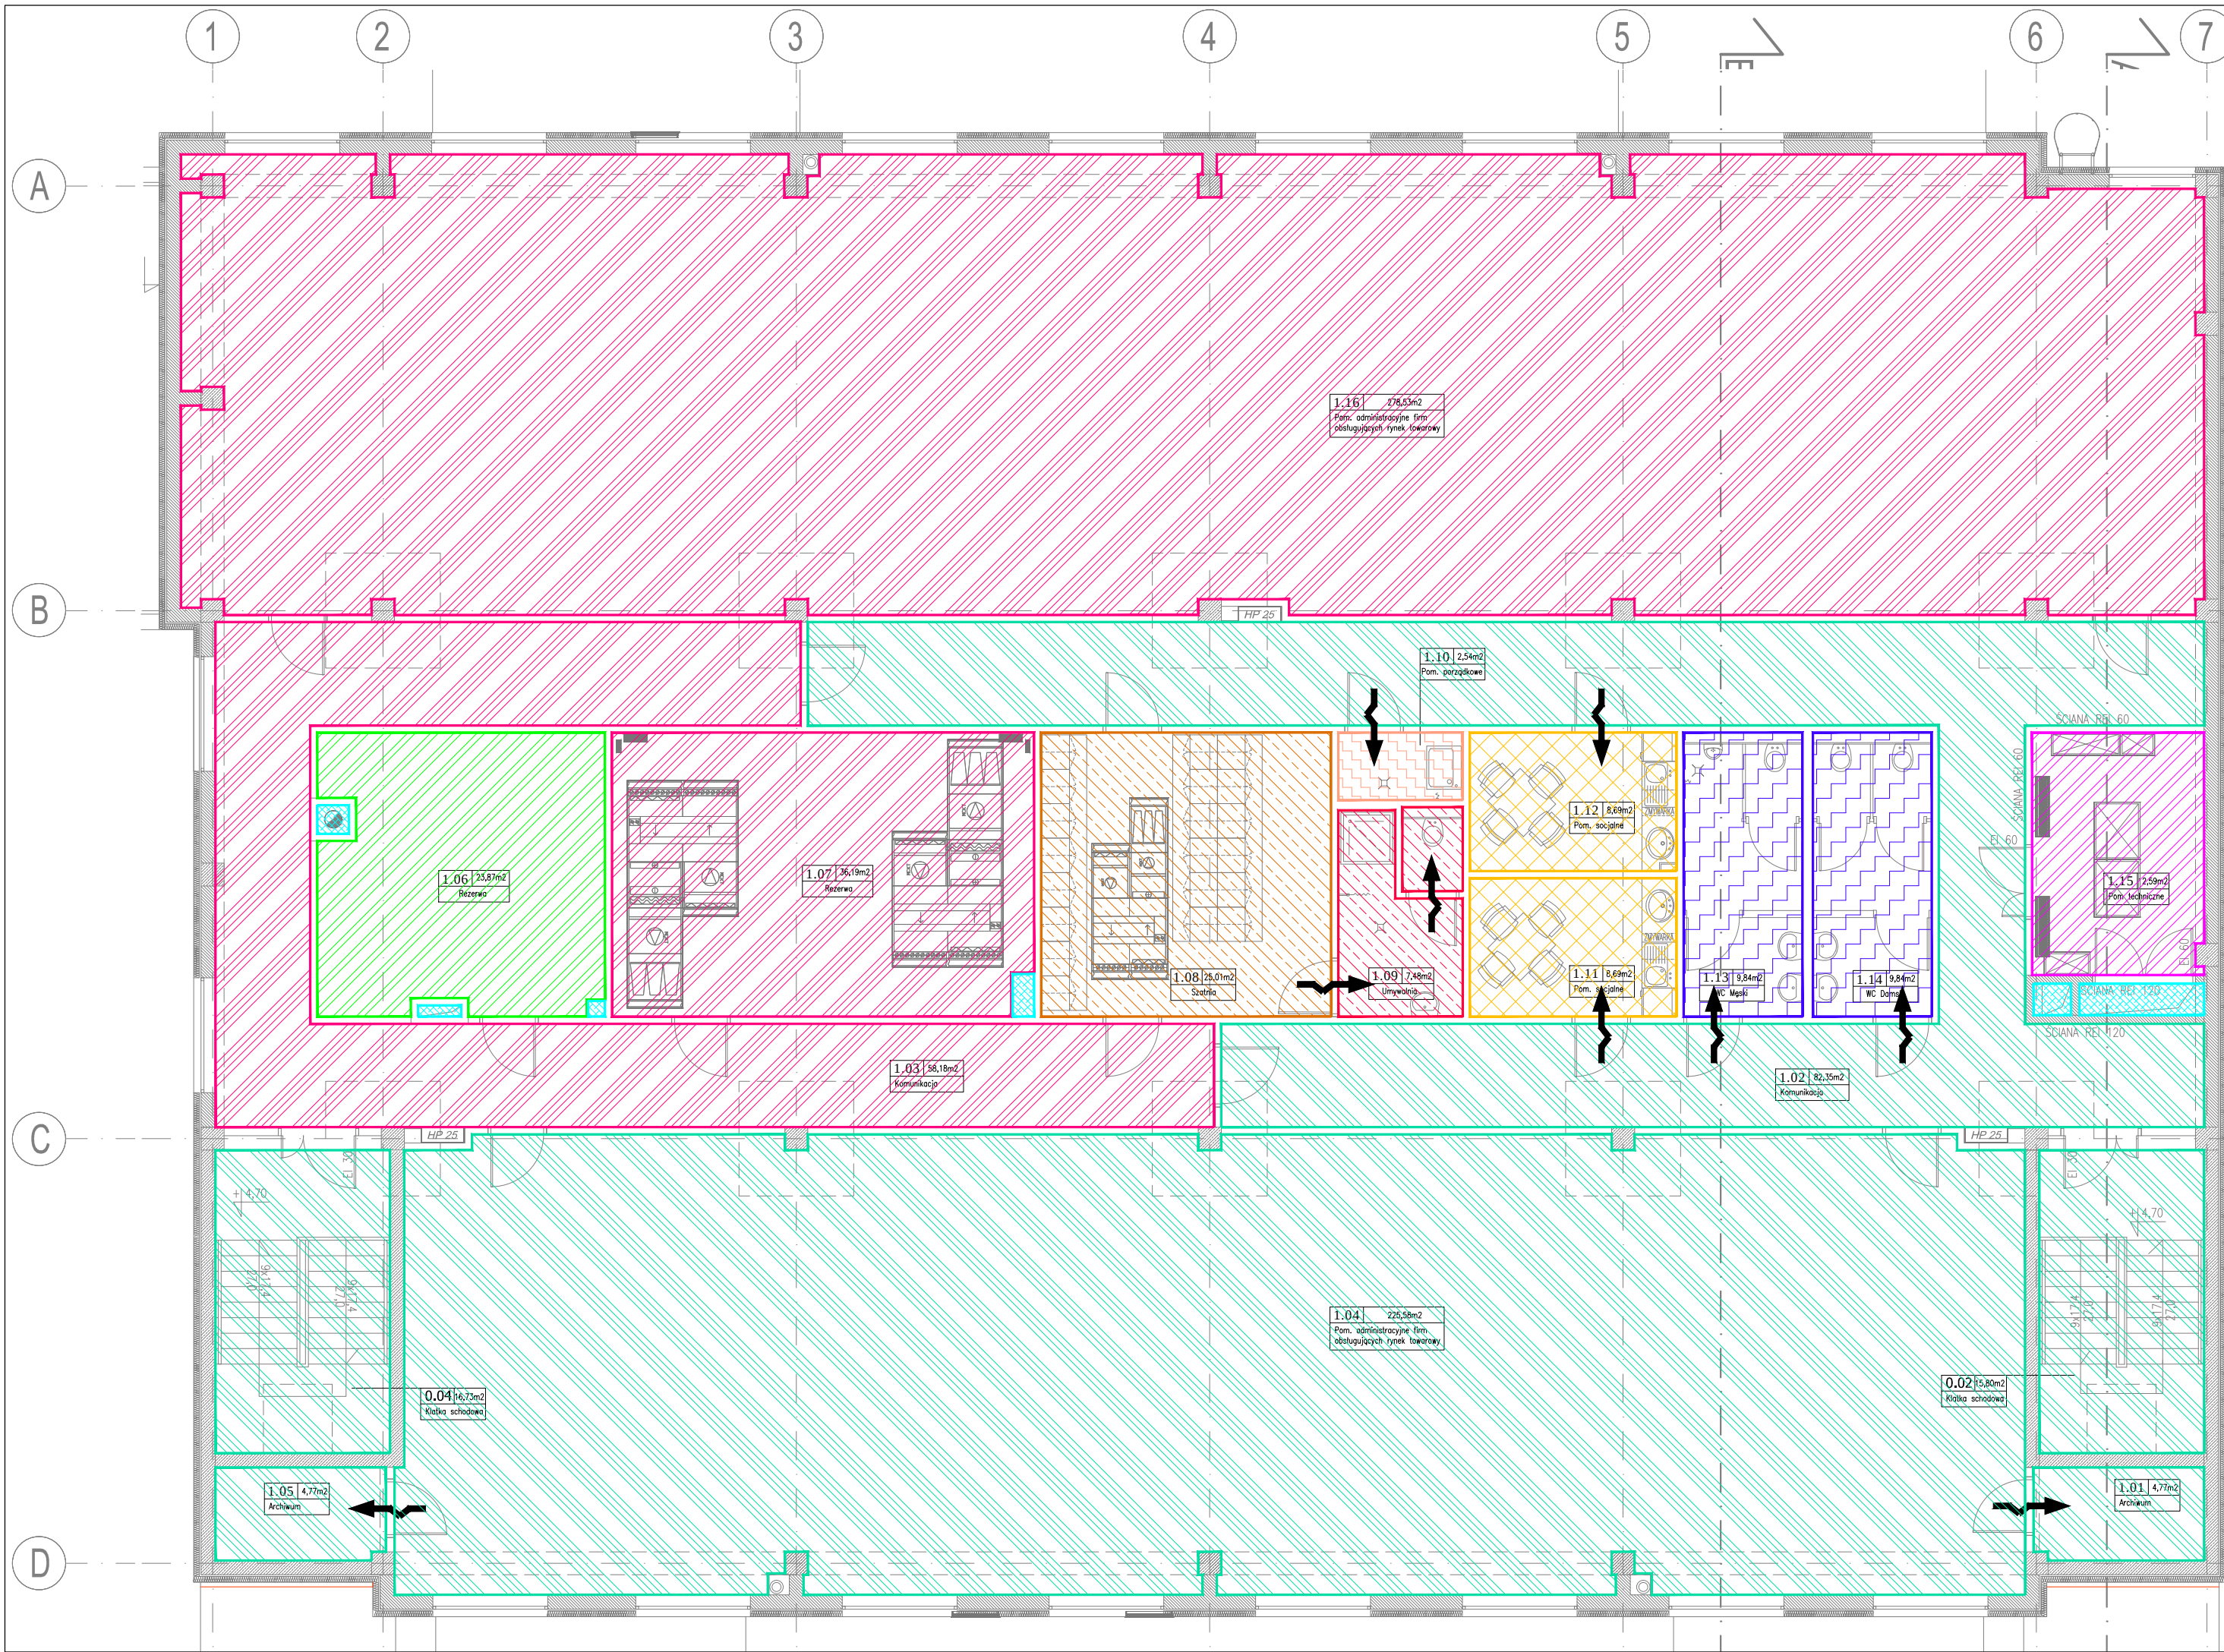
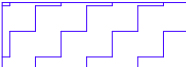
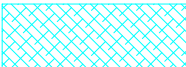


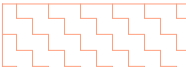

LEGENDA				
	- Strefa AHU 01		- Strefa EF-S06	
	- Strefa AHU 02		- Strefa EF-S07	
	- Strefa nawiew: AHU 02, wywiew: EF-S03		- Strefa nawiew AHU 01, wywiew EF-T01	
	- Strefa EF-S04		- Strefa szachtów technicznych	
	- Strefa EF-S05		- Kierunek przepływu powietrza	

REWIZJA			
INDEKS	OPIS	DATA	PODPIS
04	-	-	
03	-	-	
02	-	-	
01	-	-	

INWESTOR			MAZOWIECKI PORT LOTNICZY WARSZAWA-MODLIN Sp. z o.o. ul. gen. Wiktora Thommee 1A, 05-102 Nowy Dwór Mazowiecki	
GENERALNY PROJEKTANT			TSE Polska Sp. z o.o. Sp. k. ul. Myśliwska 61E/7 80-283 Gdańsk tel: +48 58 732 71 01 fax: +48 58 732 71 00 e-mail: biuro@tsepolska.pl www.tsepolska.pl	

I	00	OPIS	2014-02-28
WYDANIE	REWIZJA	OPIS	DATA
STADIUM		PROJEKT WYKONAWCZY	BRANŻA SANITARNA
PRACOWNIA PROJEKTOWA		 TSE Polska Sp. z o.o. Sp. k. ul. Myśliwska 61e/7 80-283 Gdańsk NIP 583-310-12-88	
PROJEKTOWAŁ	mgr inż. Paweł Janowicz		107/GD/01
OPRACOWAŁ	mgr inż. Piotr Leon Dziewa		-
SPRAWDZIŁ	mgr inż. Stefan Kulaga		POM/0021/PWOS/03
STANOWISKO	NAZWISKO		NR UPRAWNIEŃ PODPIS

RYSunEK NINIEJSZY NIE MOŻE BYĆ ZMIENIANY, KOPIOWANY, WYPOŻYCZANY ANI PRZEKAZYWANY STRONOM TRZECIM BEZ WCZEŚNIEJSZEJ PISEMNEJ ZGODY AUTORA

NAZWA INWESTYCJI	PRZEBUDOWA LOTNISKA UŻYTKU PUBLICZNEGO MAZOWIECKIEGO PORTU LOTNICZEGO WARSZAWA-MODLIN W ZAKRESIE BUDOWY PÓŁNOČNEGO PUNKTU KONTROLI Z INFRASTRUKTURĄ PRZYSTOSOWANĄ DO KONTROLI BEZPIECZEŃSTWA W TYM OBSŁUGI RUCHU TOWAROWEGO, NA CZĘŚCI DZIAŁKI (ODDANEJ DO UŻYTKOWANIA DECYZJĄ MWiNB NR 1126/2012 Z DNIA 13.07.2012R.) NR 1/49 ORAZ 1/39 Z OBRĘBU EWIDENCYJNEGO 0001 1-01 W JEDNOSTCE EWIDENCYJNEJ NOWY DWÓR MAZOWIECKI		
ADRES INWESTYCJI	UL. GEN. WIKTORA THOMMEE 1A; 05-102 NOWY DWÓR MAZOWIECKI DZIAŁKI NR 1/49, 1/39, OBRĘB 0001 1-01, JEDNOSTKA EWIDENCYJNA NOWY DWÓR MAZOWIECKI		
TYTUŁ	INSTALACJE SANITARNE INSTALACJE WENTYLACJI I KLIMATYZACJI STREFY AHU - RZUT PIĘTRA		

-	NR INWESTORA	NR PROJEKTU	NR RYSUNKU INWESTORA	HV02G020
	-	053/2013		
-	SKALA	NR RYSUNKU TSE		-
	1:100			