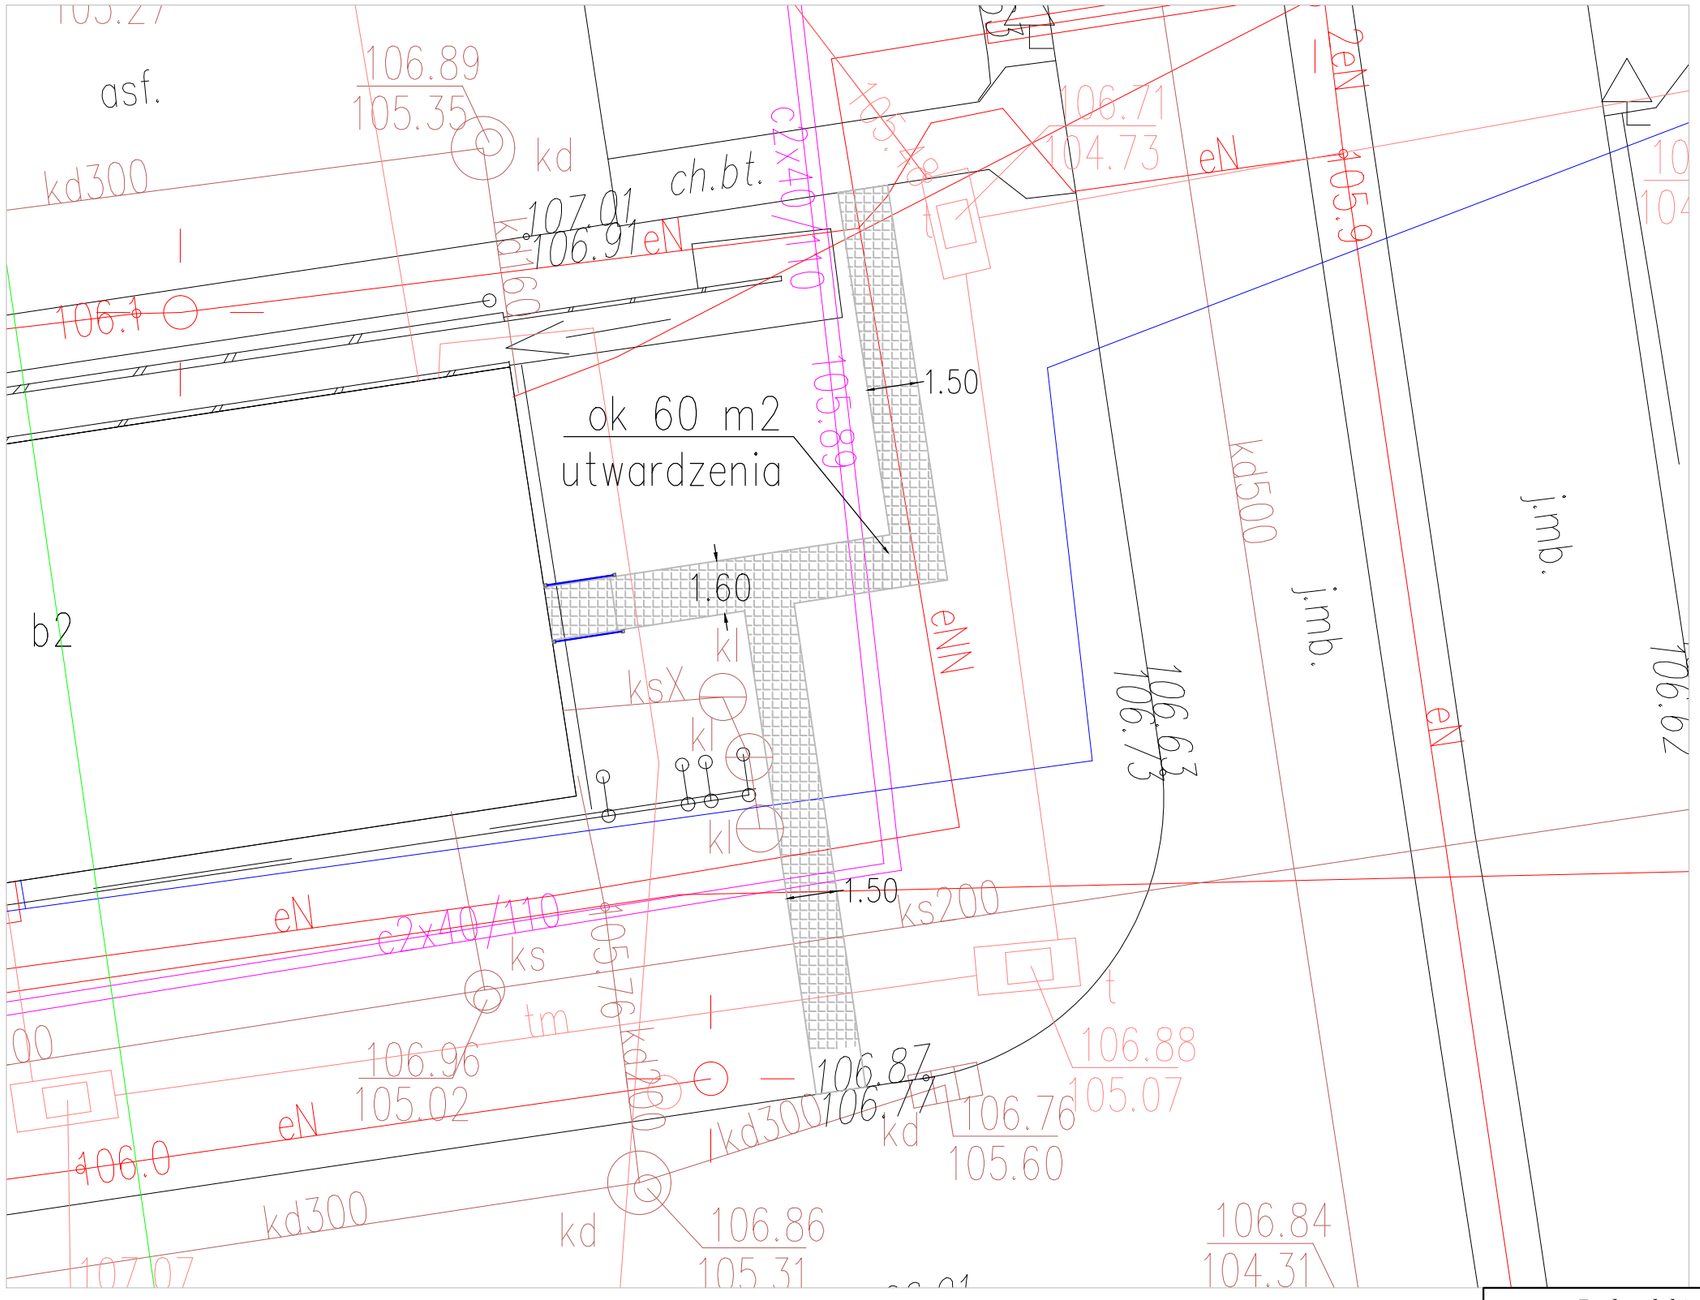

Budynek biurowy nr 5

MAZOWIECKI PORT LOTNICZY WARSZAWA-MODLIN

Plan sytuacyjny dla nowego wejścia

Data uzgodnienia:	28.11.2019
Poziom:	PZT
Nr rysunku:	1