


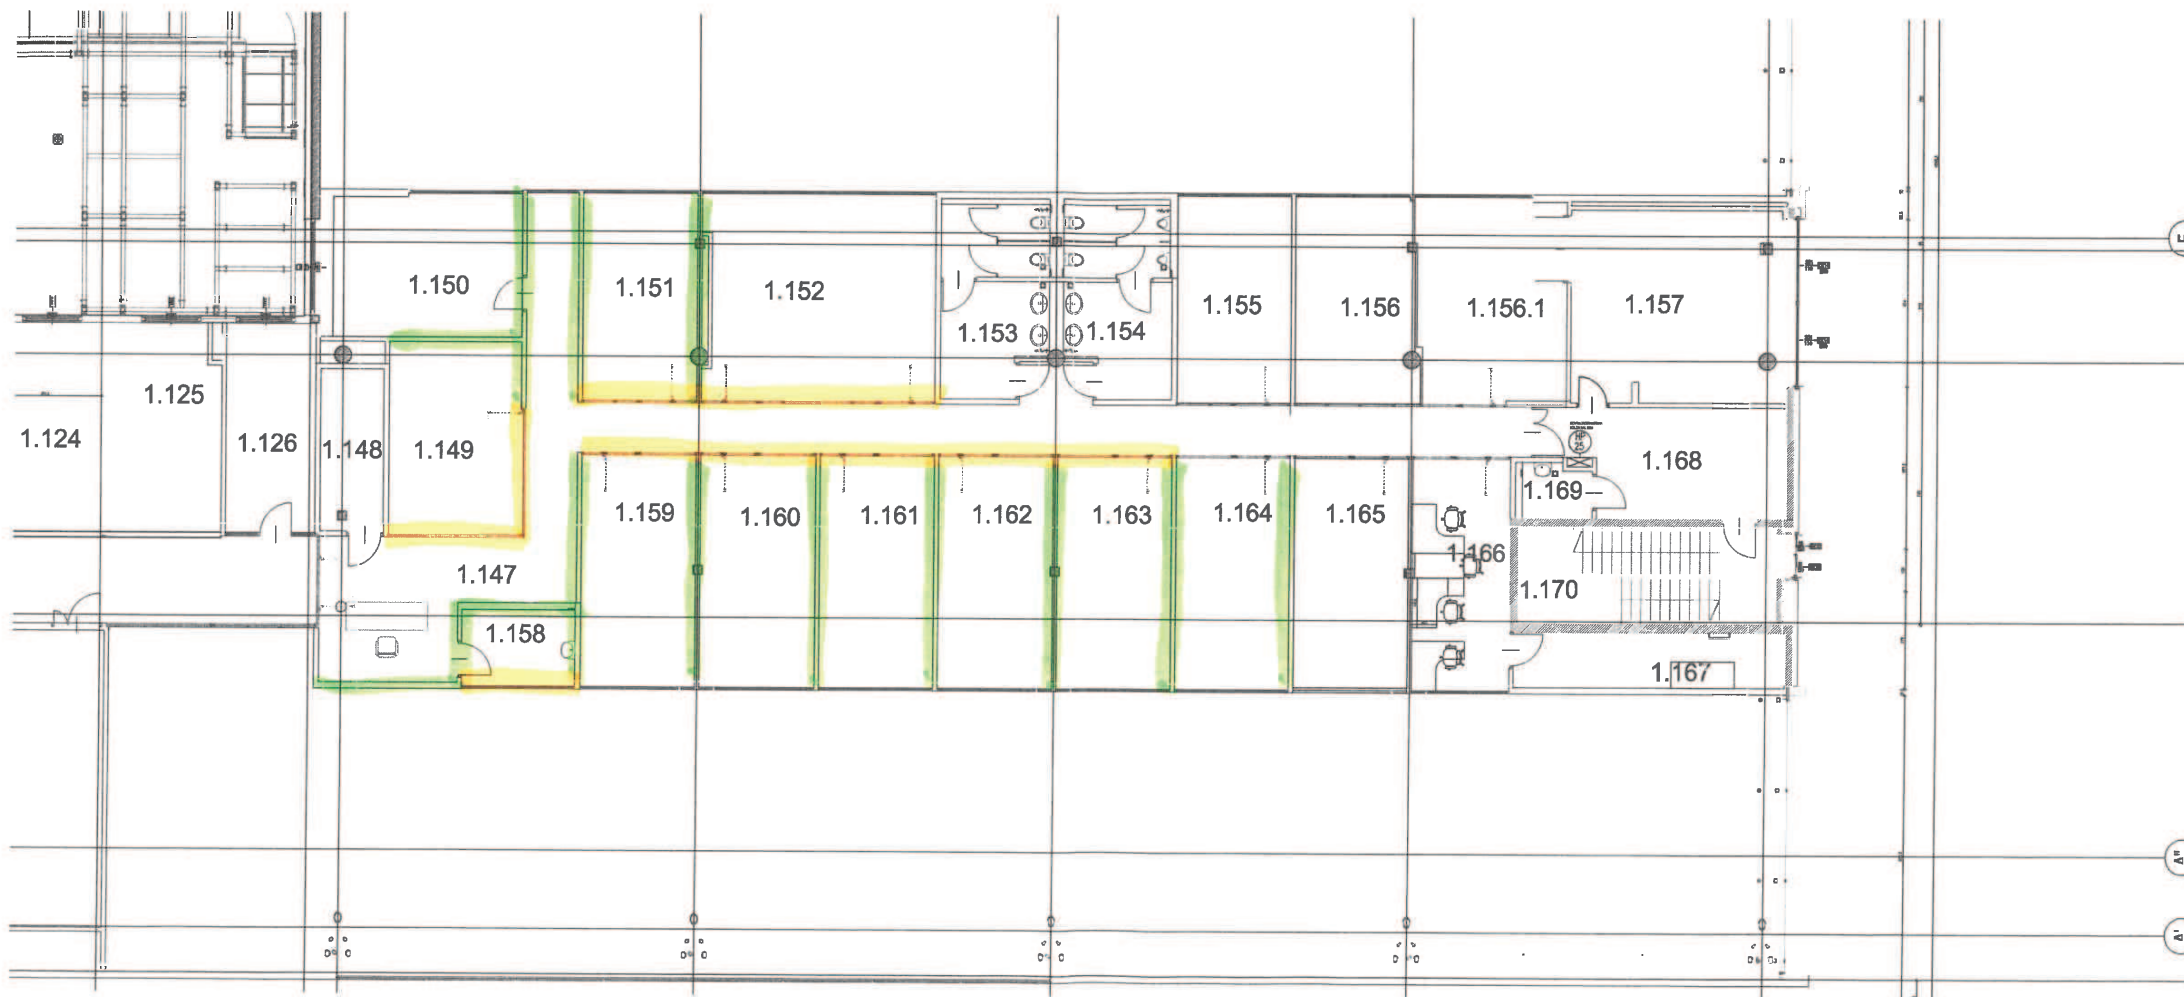

— ŚCIANKI ALUMINIOWE SZKŁONE Z
DRZWIAMI — DO ROZBIÓRKI

— ŚCIANKI G.K. — DO ROZBIÓRKI